
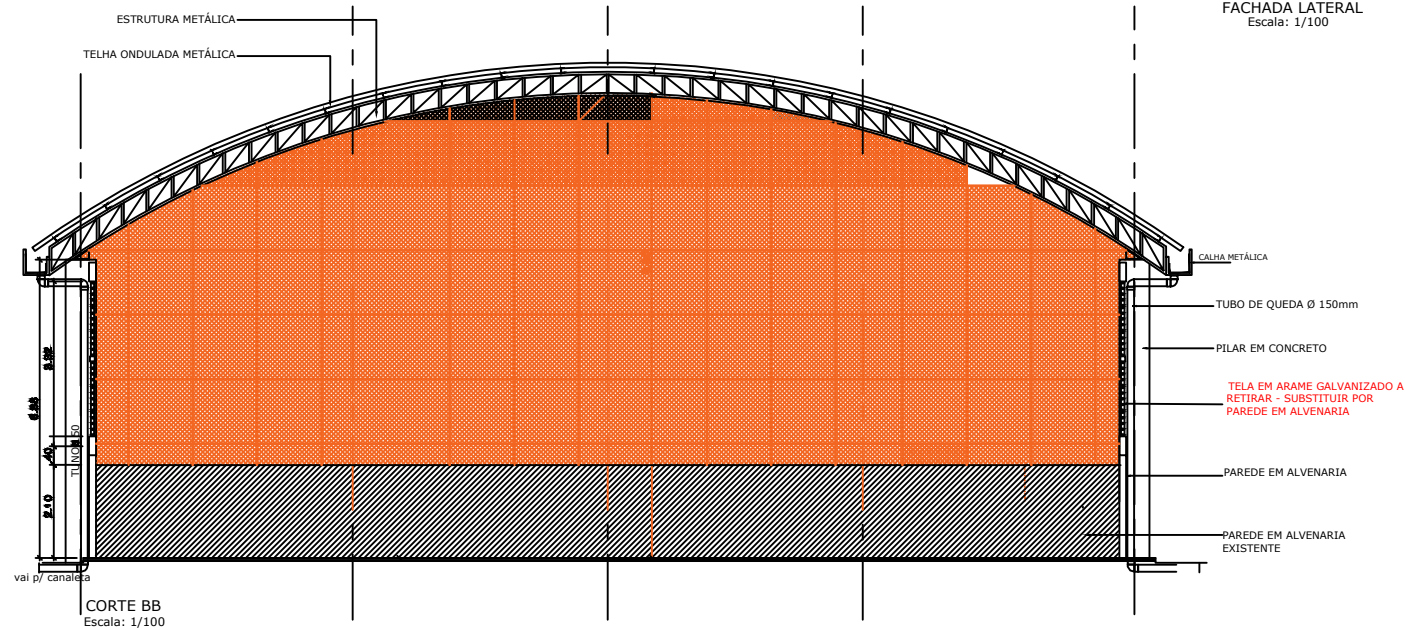
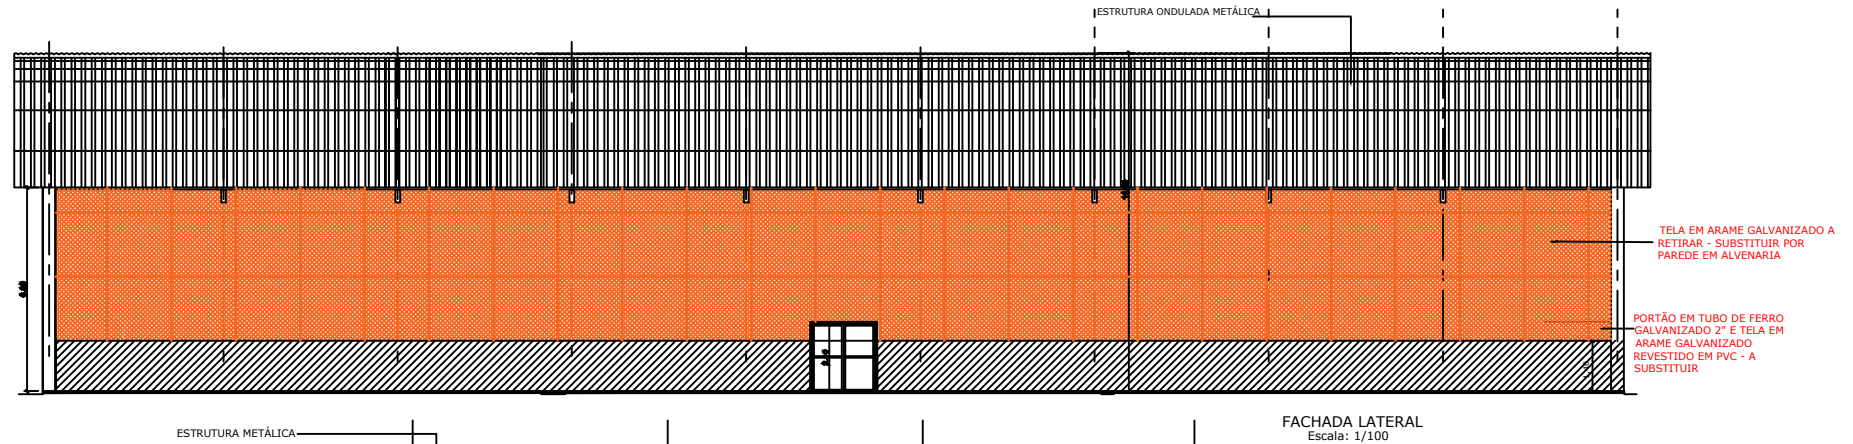
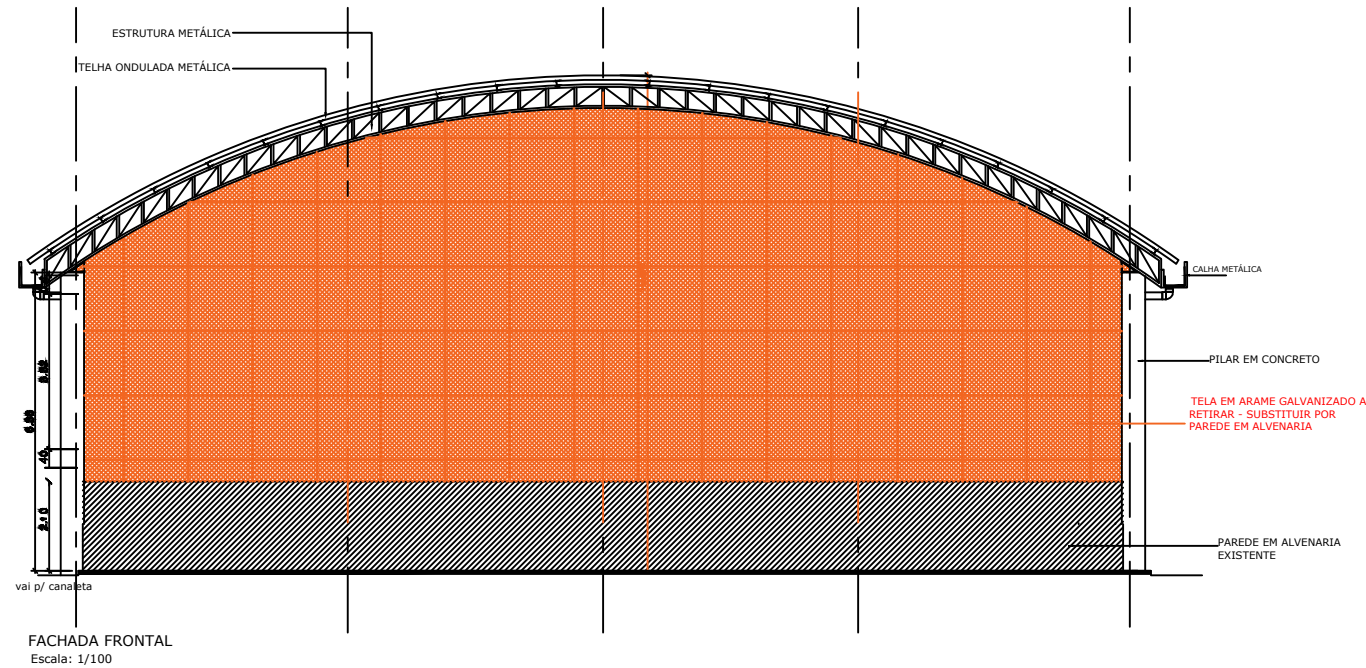


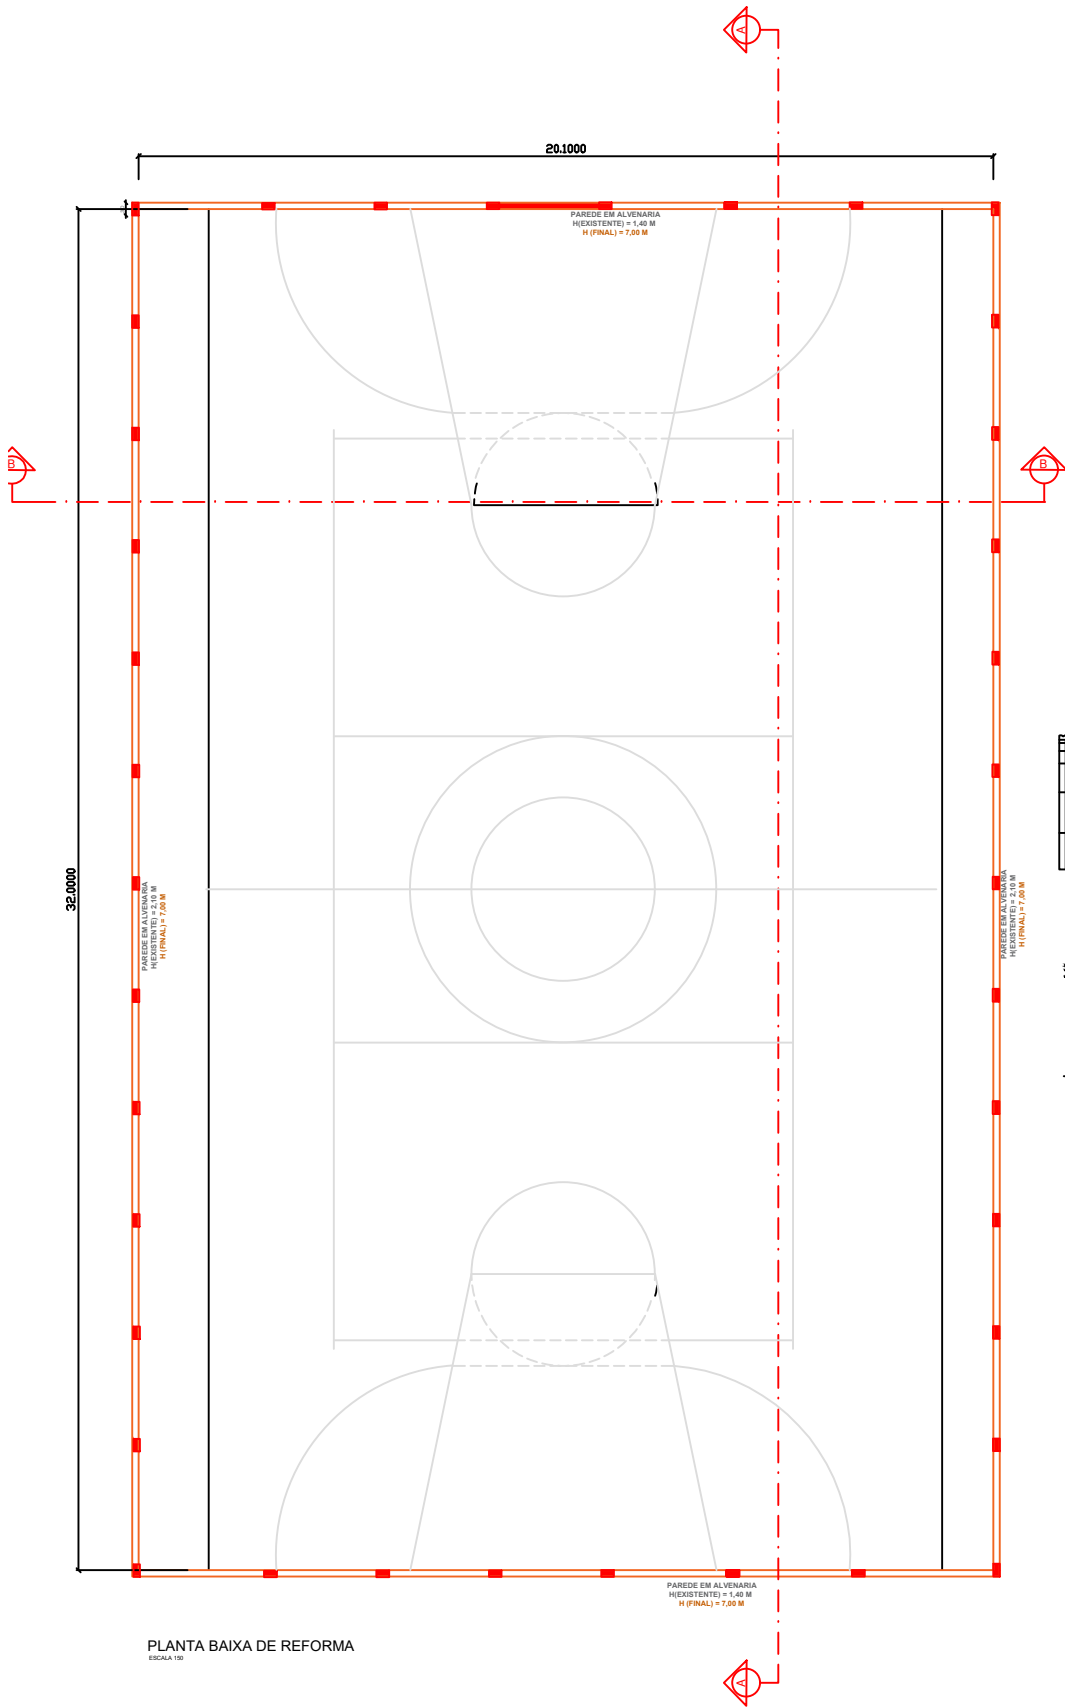

PROJETO DE REFORMA		01/01
PREFEITURA MUNICIPAL DE NOVA FÁTIMA		
AV. PREFEITO RAMIRO FRAIZ MARTINEZ - CENTRO NOVA FÁTIMA - PR		1/50
REFORMA DE QUADRA POLIESPORTIVA		1.629,19 M²
PLANTA DE ITENS A SEREM REFORMADOS		DEZEMBRO (2019)
a) OBRIGATORIA A CONSULTA PRÉVIA COM OS ENGENHEIROS ANTES DE QUALQUER ALTERAÇÃO NO PROJETO; b) DIVERGÊNCIA ENTRE A COTA E O RESPECTIVO DESENHO, PREVALECE		
GERALDO GOMES RODRIGUES JR. Engenheiro Civil Crea: 196-25869-0	Projeto de Reforma	Projeto Reformado por