

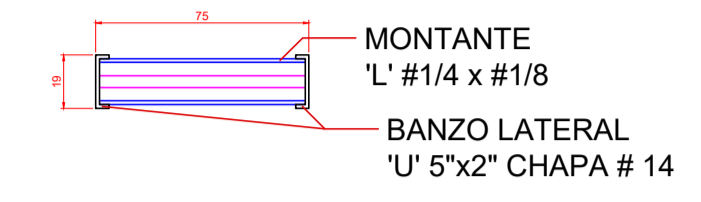





**CORTE BB'**  
ESC. 1:20

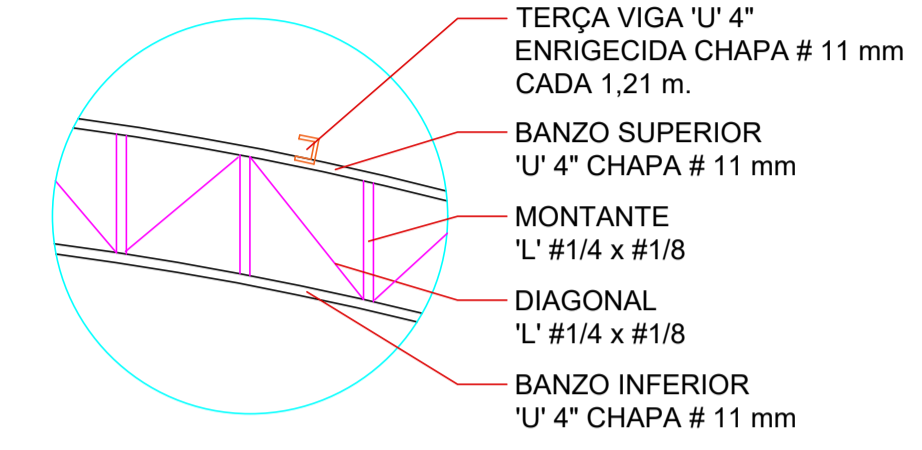


**CORTE AA'**  
ESC. 1:20

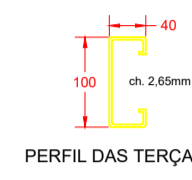

**DETALHE - 01**  
ESC. 1:50

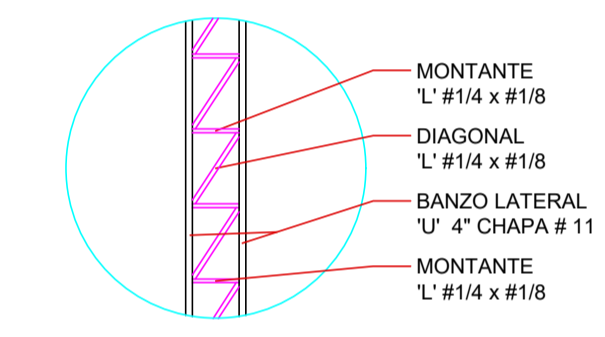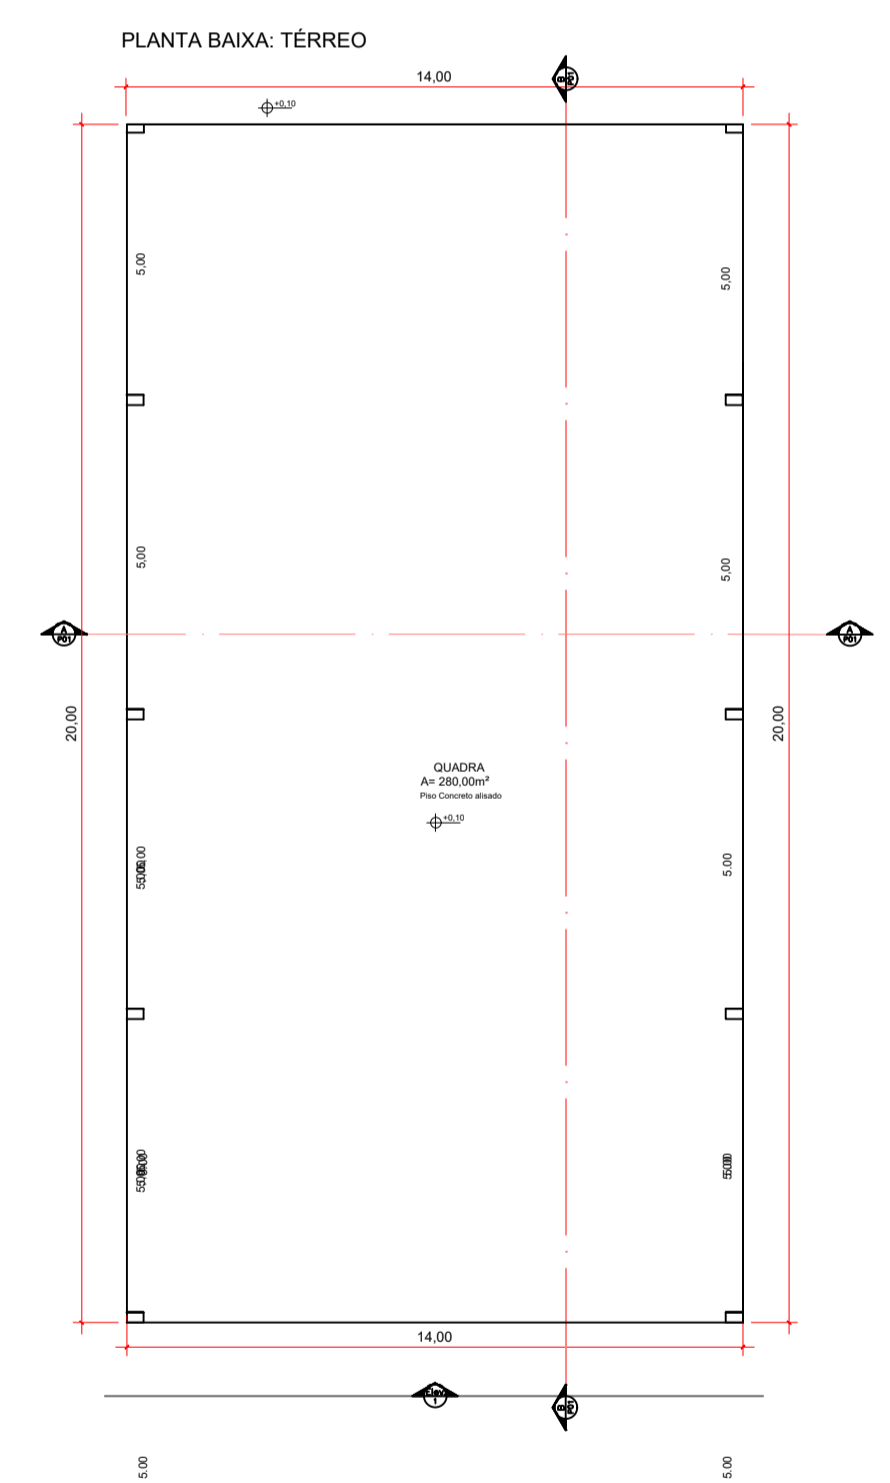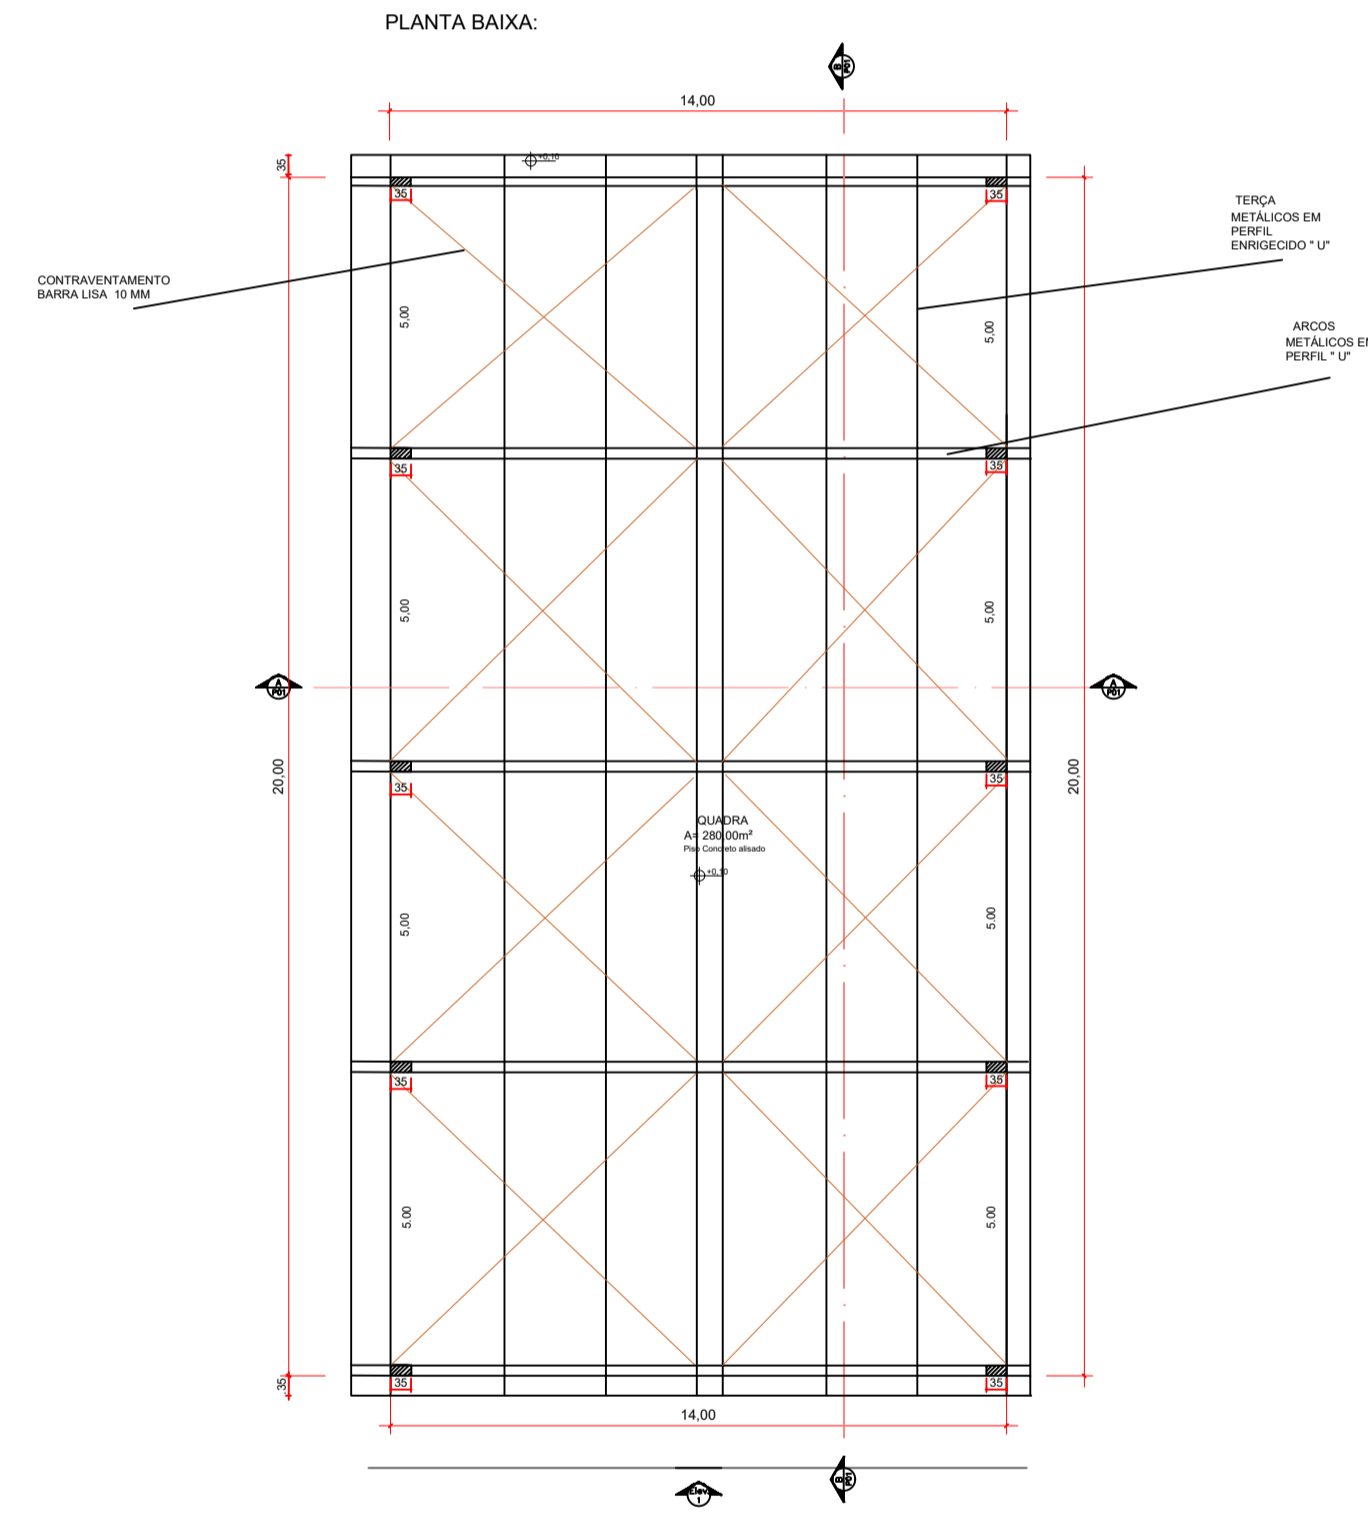

**DETALHE - 02**  
ESC. 1:50

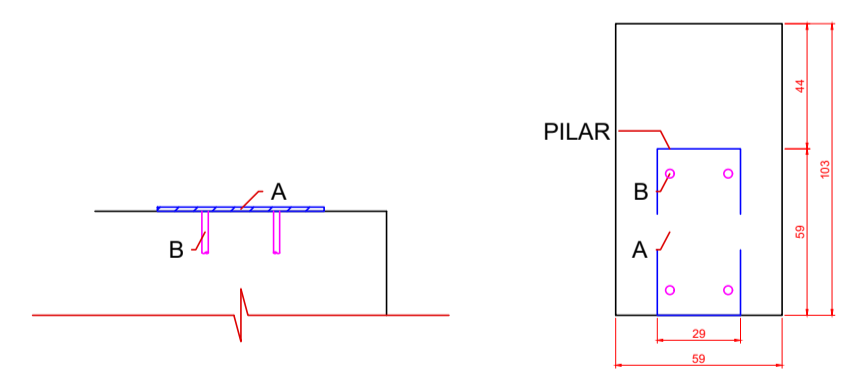

**DET.01 CHAPA DE BASE  
PILAR/BLOCO**  
ESC. 1:20

RUA Orlando Querubino Neto

CALÇADA

ASSUNTO:	<b>PROJETO ESTRUTURA METÁLICA QUADRA COBERTA</b>
OBRA:	QUADRA COBERTA ESCOLA LEILA DOMINGOS SCHAERK
PROPRIETÁRIO:	PREFEITURA MUNICIPAL DE NOVA FÁTIMA - PR.
LOCAL:	RUA ORLANDO QUERUBINO NETO S/N, CENTRO, NOVA FÁTIMA - PR.
<small>GERALDO GOMES MEDEIROS JUNIOR ENG CIVIL CREA 21.696/D PR</small>	<small>ROBERTO CARLOS MESSIAS PREFEITO MUNICIPAL</small>