



PLANTA BAIXA
ESC. 1:100

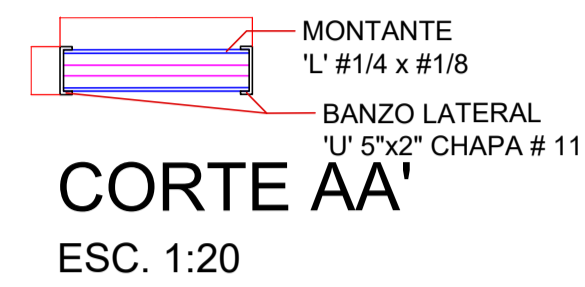

CORTE AA

ESC. 1:20

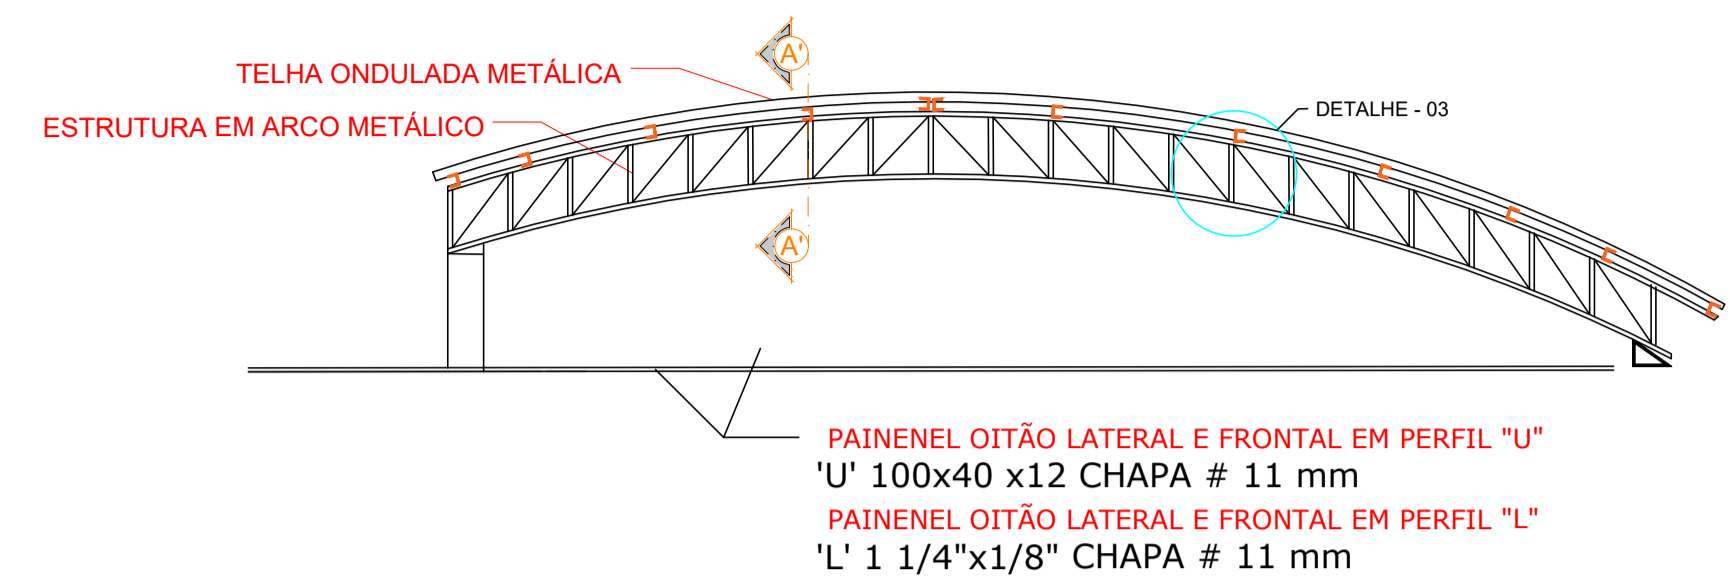


CORTE TRANSVERSAL

ESC. 1:100


TABELA DE QUANTITATIVO				
Tipo	Série	Perfil	Quantidade	Aço
Aço	L	Cantoneira 1. 1/4" 1/8"	78 barras	ASTM A36
Laminado	●	Barra lisa Ø 10 mm	52 barras	ASTM A36
Aço	C	75x40x13	54 barras	ASTM A36
Dobrado	U	100x40x11	42 barras	ASTM A36

Acessórios parafusos/cobertura

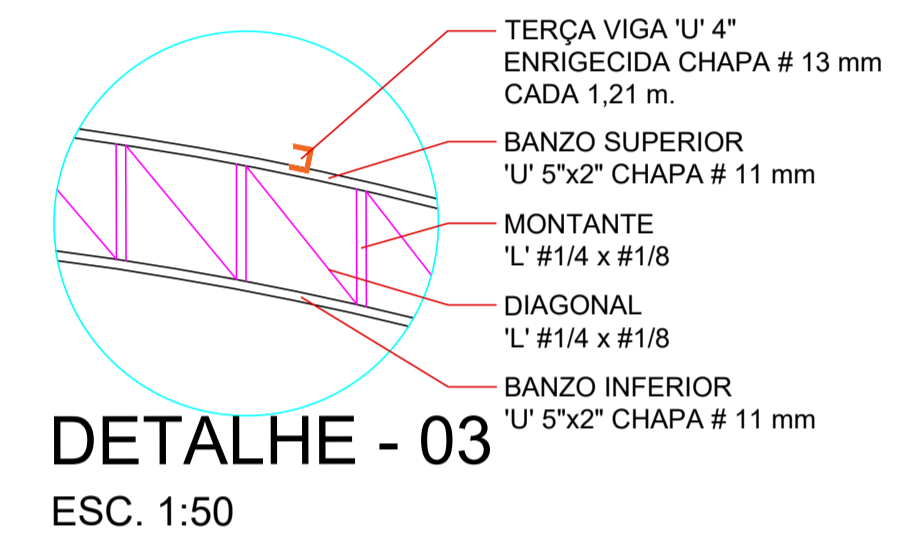


DETALHE - 03

ESC. 1:50

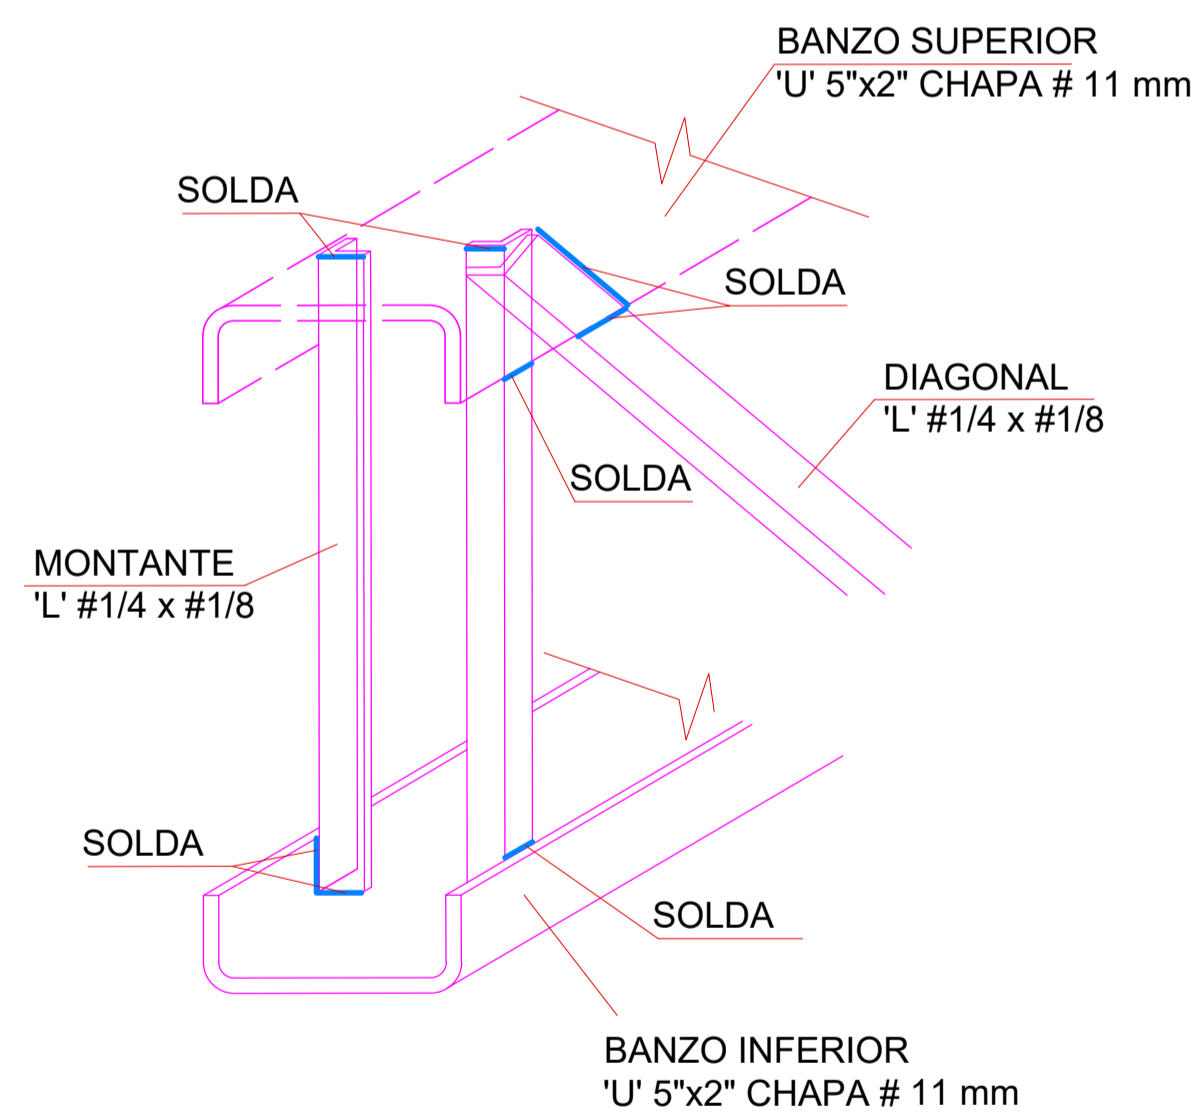

DET. SOLDAS

S/ ESC.

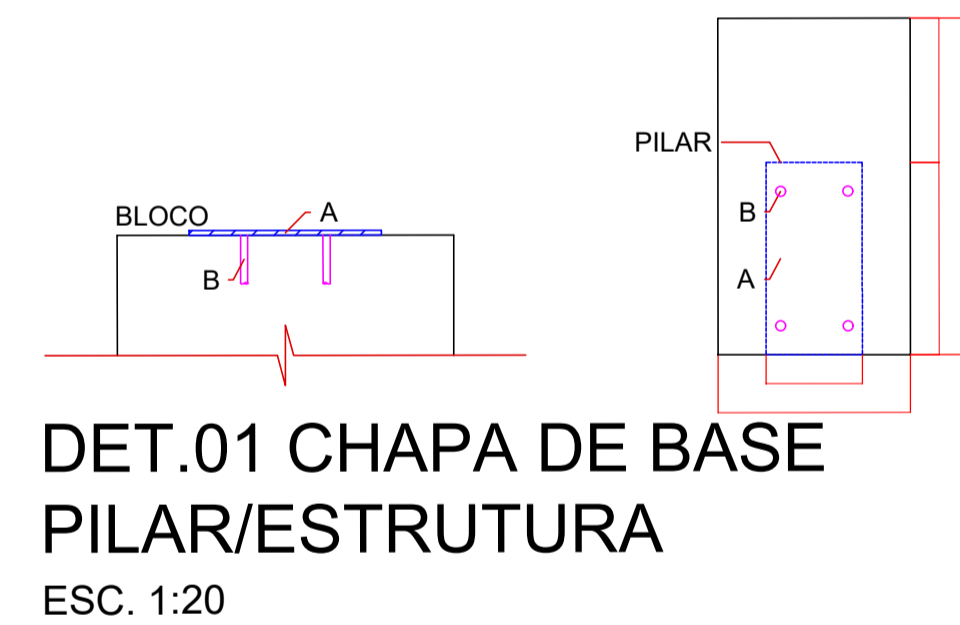

**DET.01 CHAPA DE BASE
PILAR/ESTRUTURA**

ESC. 1:20

PROJETO ESTRUTURA METÁLICA - COMPLETO	
PROPRIETÁRIO: PREFEITURA MUNICIPAL DE NOVA FÁTIMA	
INFRACON - RUA PARAÍSO Nº 855, CORNÉLIO PROCÓPIO, PR. CEP 86.300-00	
55 43 998899791 ggomedeiros@yahoo.com.br	
OBRA / ENDEREÇO	ESCALA
COBERTURA DA QUADRA ESCOLA DO MESSIAS - NOVA FÁTIMA PR	Indicada
ESPECIALIDADE / ETAPA	DATA
ARQUITETURA - PROJETO BÁSICO	01/06/2024
DESENHO	FOLHA
CORTES E ELEVACÕES	02
ENQº CIVIL AUTOR DO PROJETO	ARQUIVO
GERALDO GOMES MEDEIROS JUNIOR-CREA 21.696/0-PR	