



RUA LIDIA R. GLASER

IMPLANTAÇÃO E COBERTURA  
Escala: 1:50



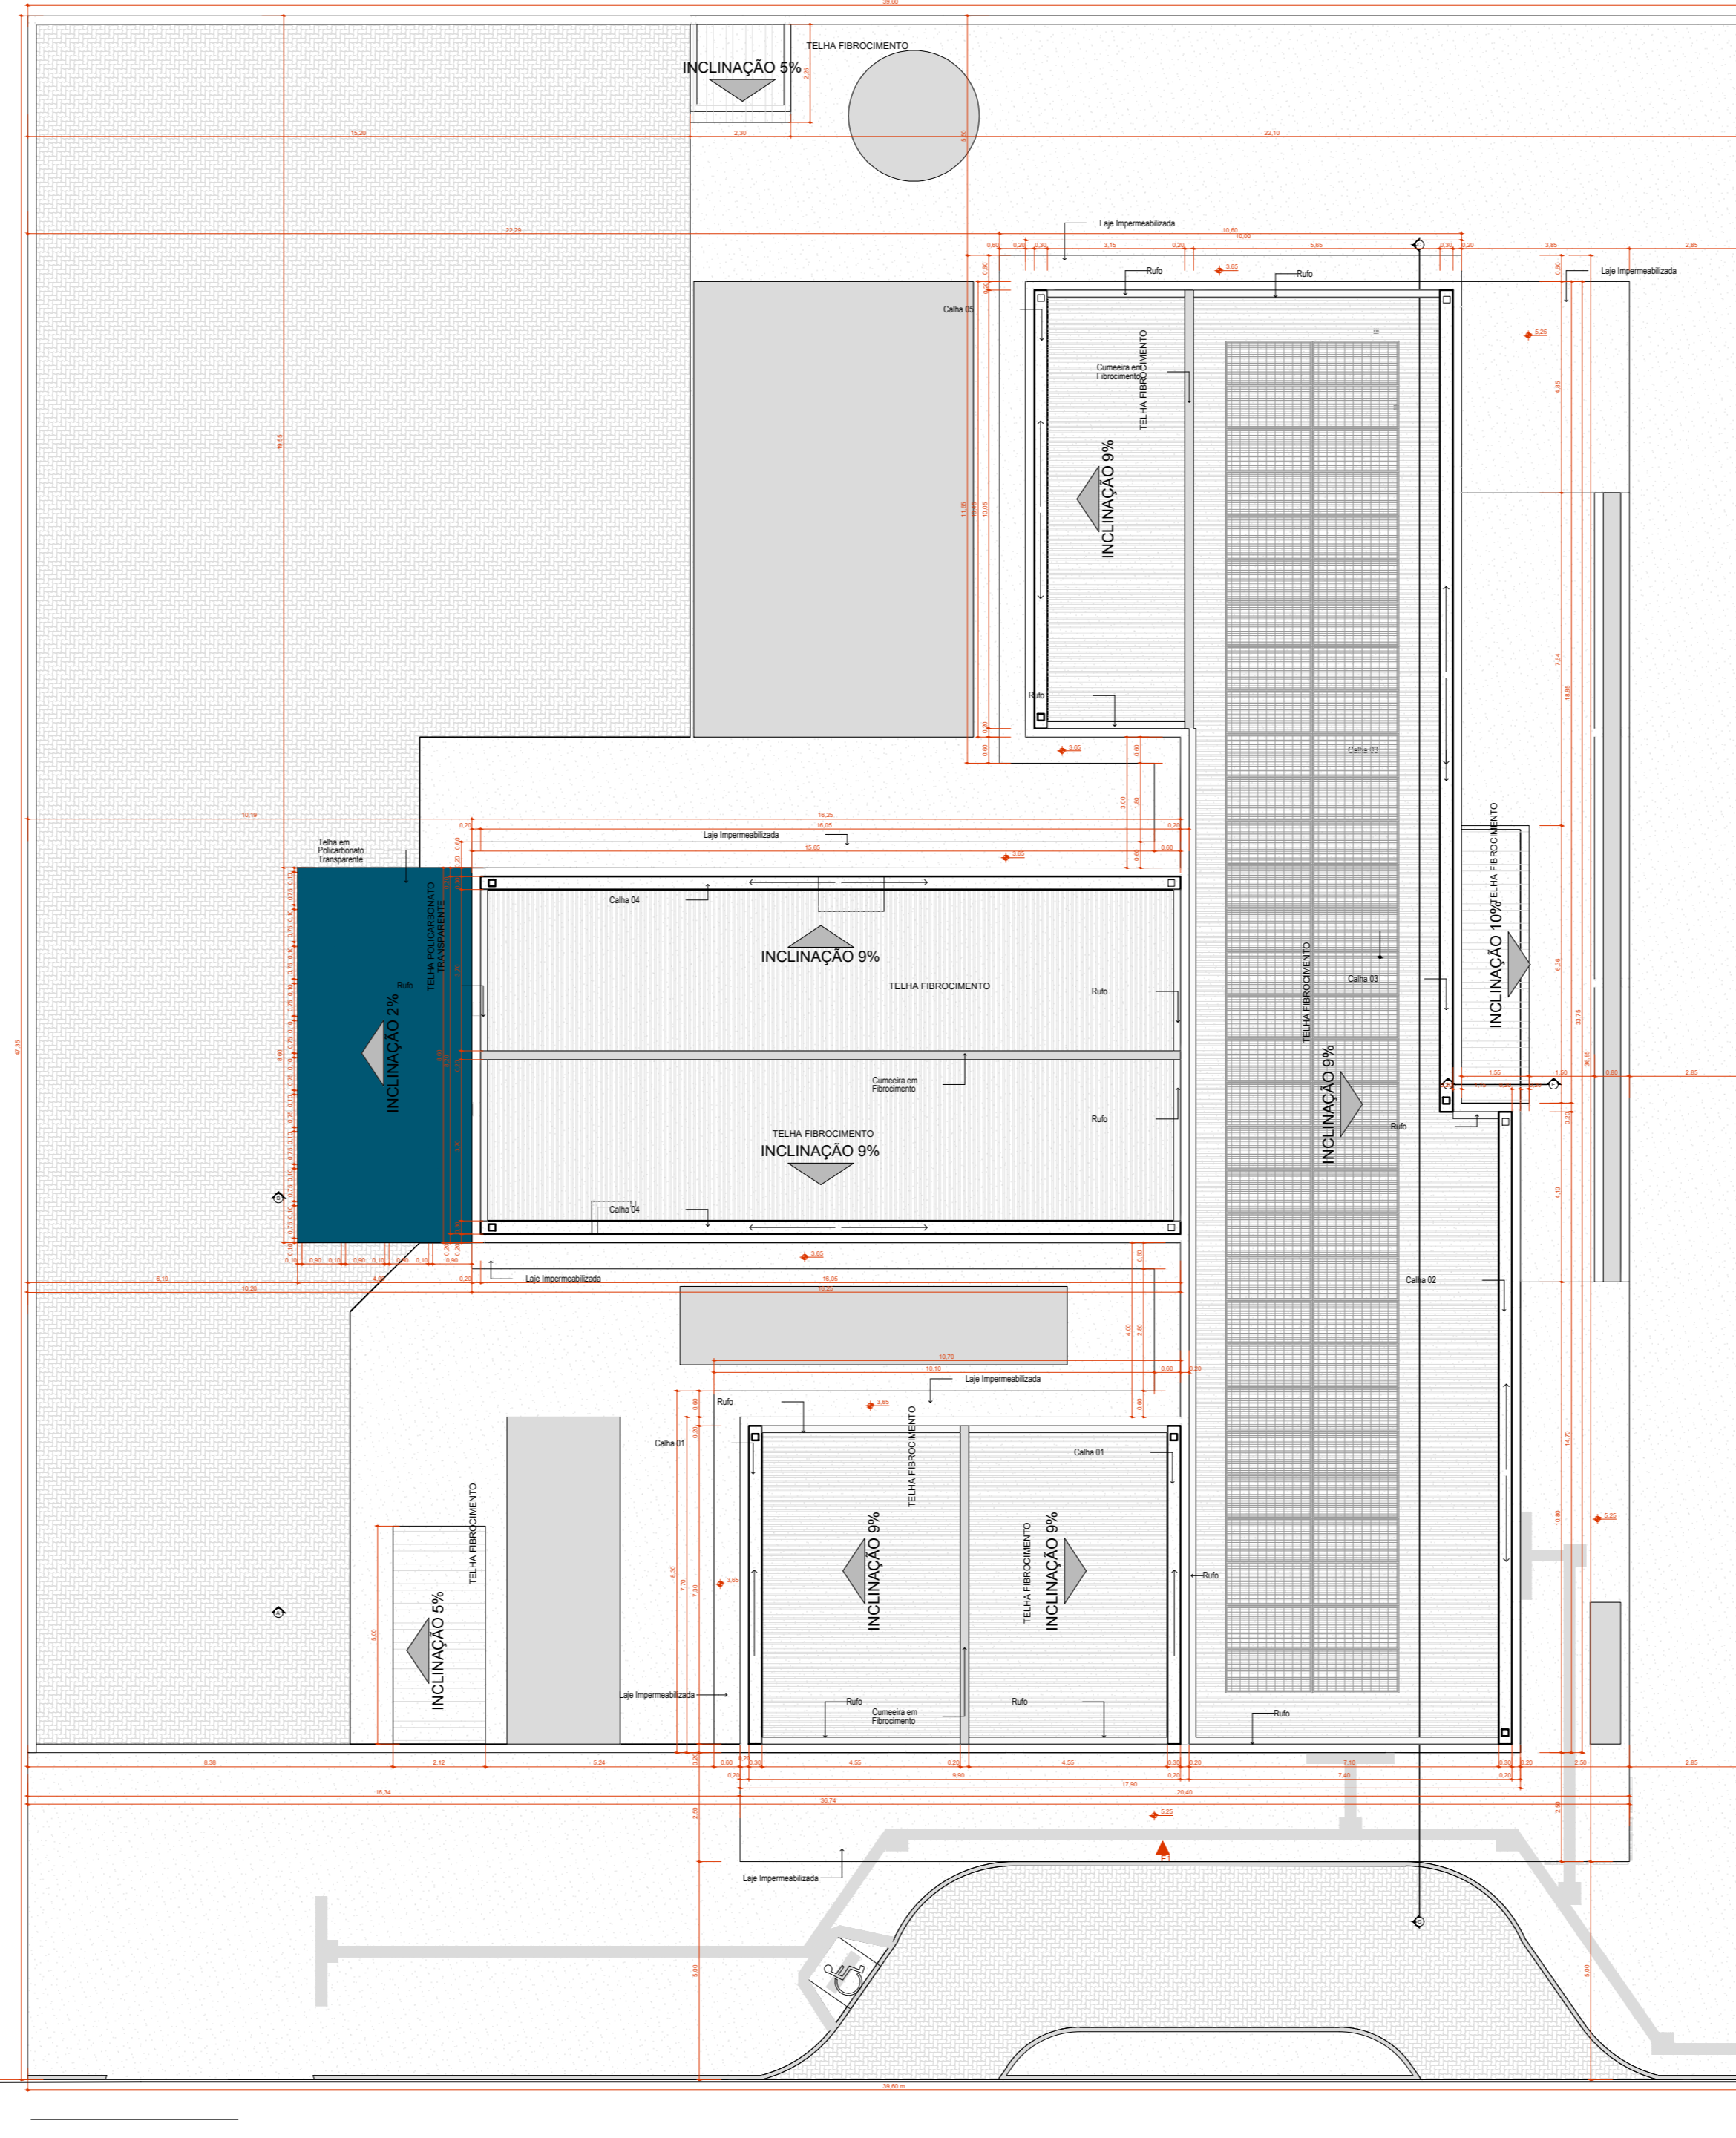


RUA ORLANDO CHUERUBIN TERRA

FORUM

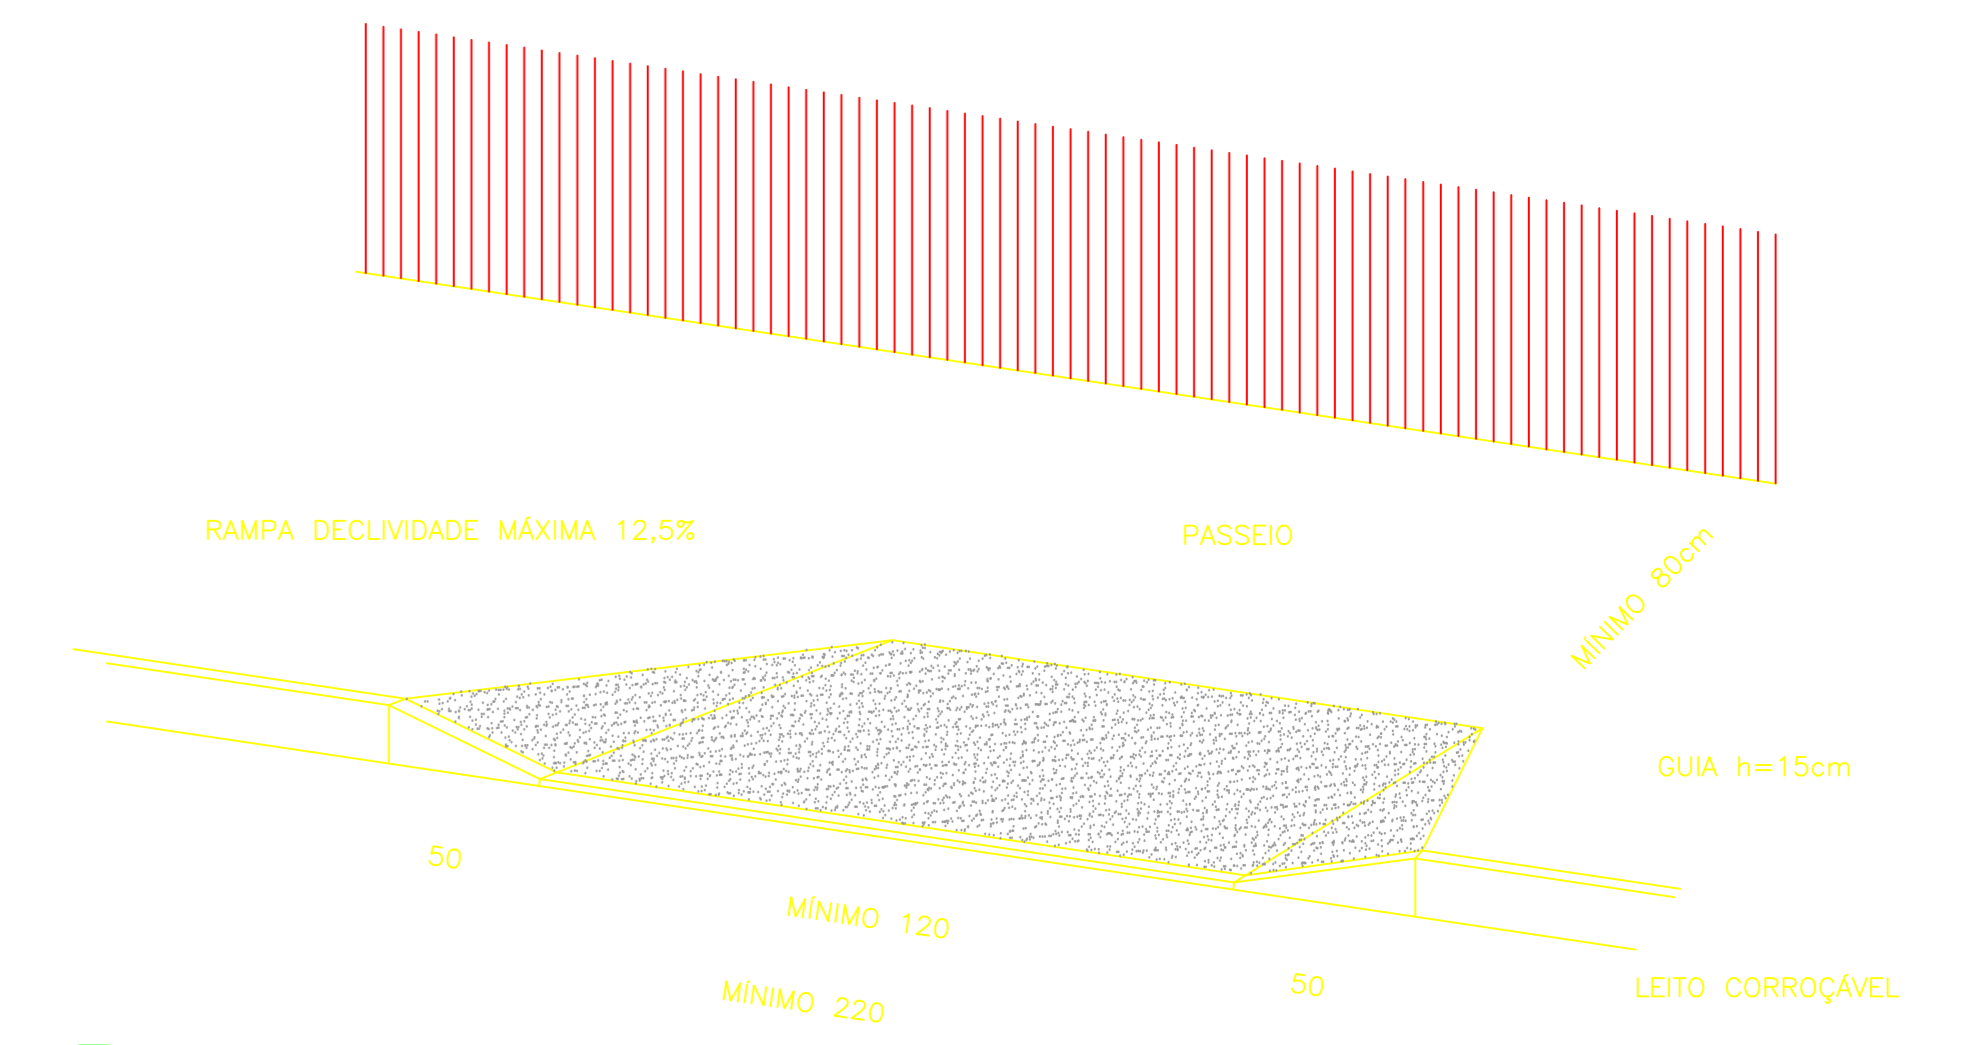

**Detalhe 01**  
Rampa de passeio - NBR 9050  
Sem escada

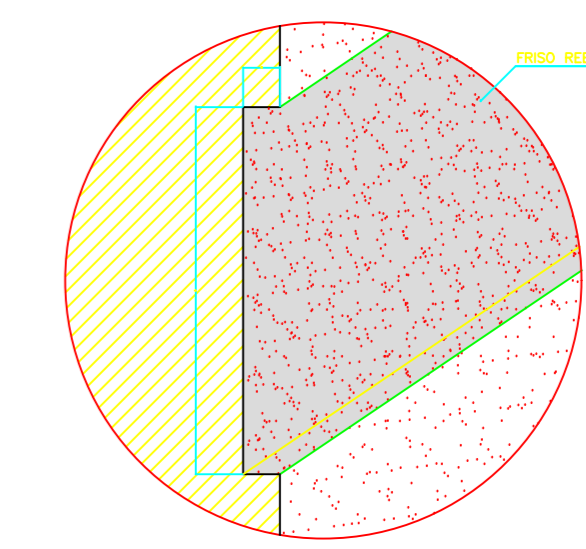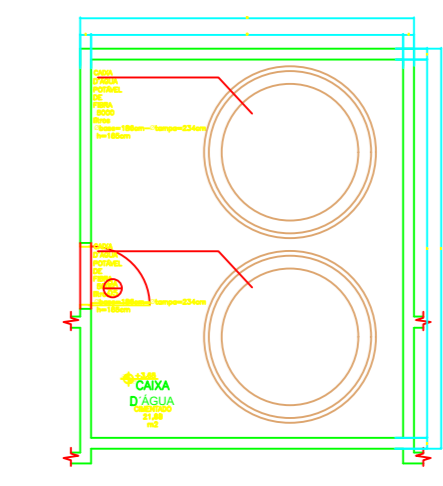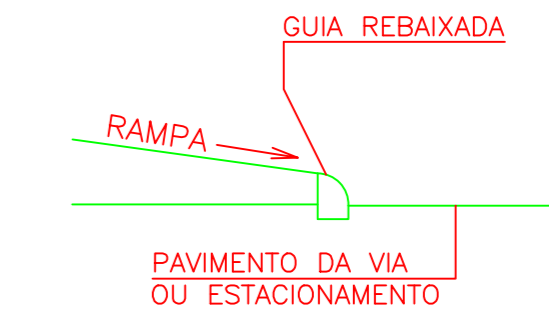

ESCALAS: 1:50  
1:100  
1:200  
1:500  
1:1000

<b>PROJ. ARQUITETÔNICO</b>		<b>INFRACON</b> ENGENHARIA E PROJETOS AV. Paulista, nº 855, Jardim Vitória Régia, C. Procelo / PR (41) 30989791 e-mail: gopmdeiros@yahoo.com.br
	<b>UBS TIPO II de Nova Fátima</b>	
	OBRA: Locação da Unidade Básica de Saúde de Nova Fátima LOCAL: RUA ORLANDO CHUERUBIN TERRA MUNICÍPIO: CEPYTIÇA CIDADE: NOVA FÁTIMA / PR	
	CONTEÚDO: PLANTAS	
PROPOSTA DE:	PREFEITURA MUNICIPAL DE NOVA FÁTIMA DNPJ: 75.828.418/0001-90	FOLHA: <b>01/01</b>
AUTOR DO PROJETO / RESP. TÉCNICO:	GERALDO GOMES MEDEIROS JUNIOR ENR 026/96/8 PR	OBSERVAÇÃO:
ESTADO SEM ESCALA:		ESTATÍSTICA DA OBRA:
ESCALAS:	DATA: 05 de outubro de 2024	INDICAÇÃO FISCAL:
APROVAÇÃO PREFEITURA:		