


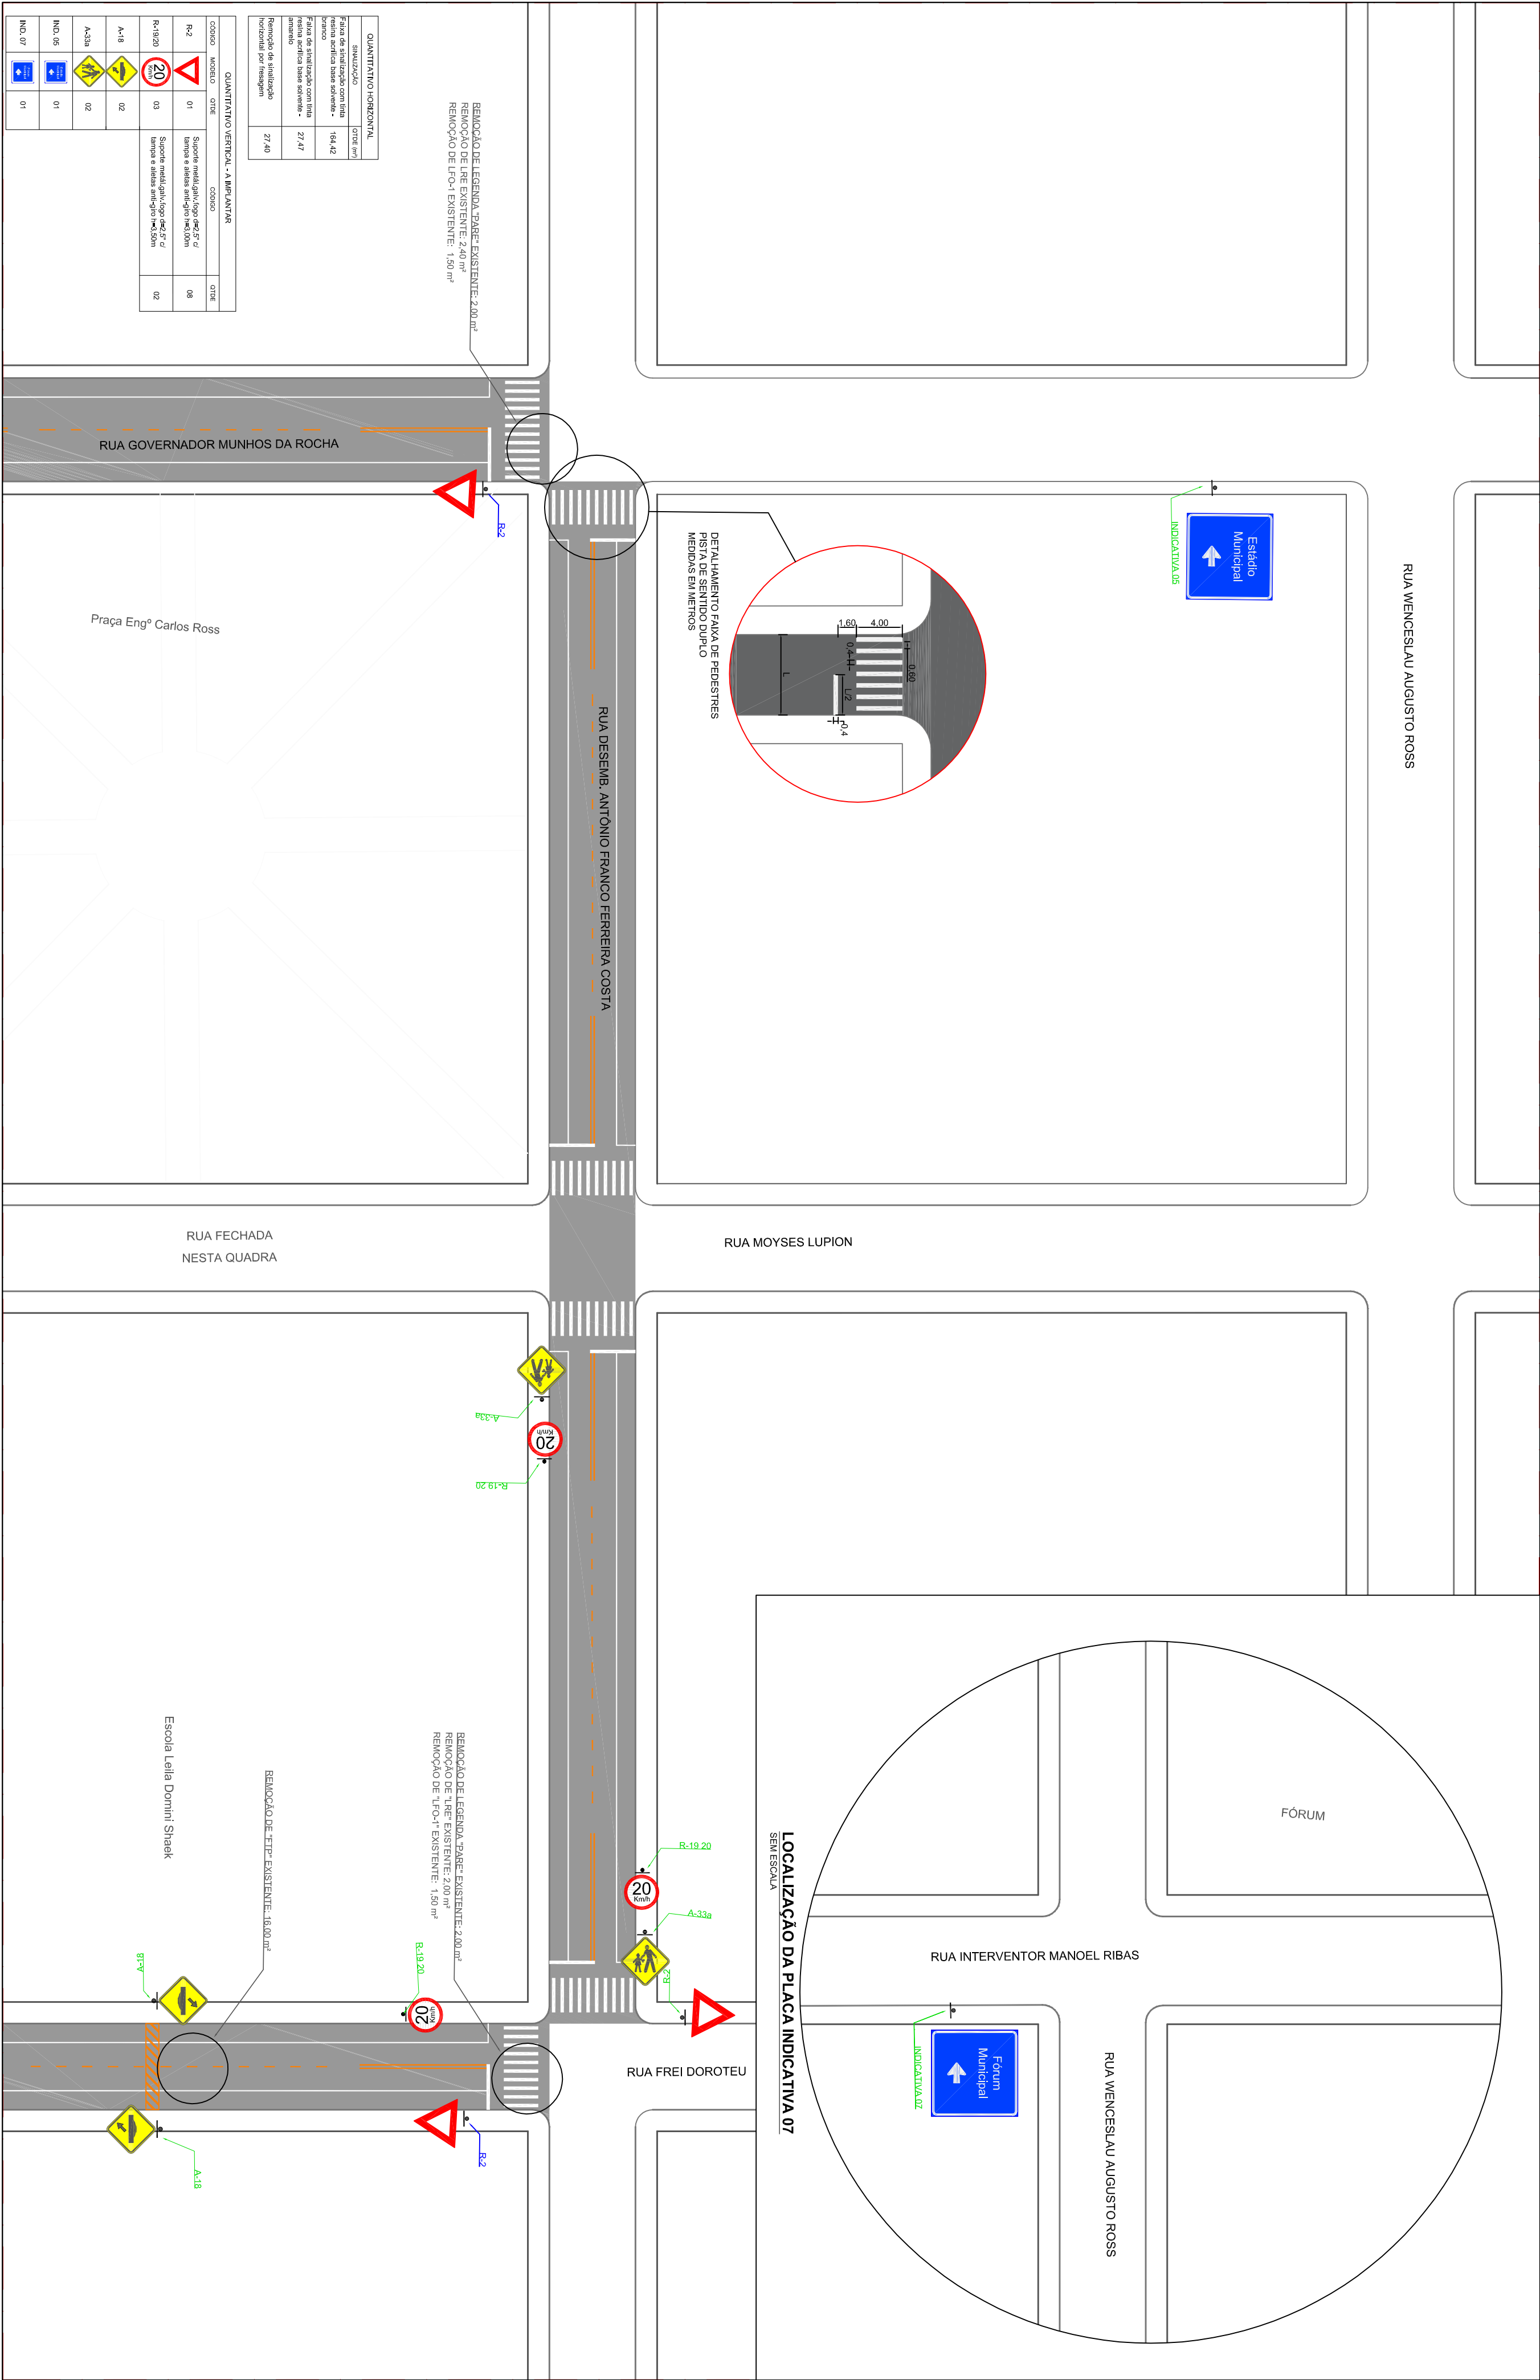

PROJETO DE SINALIZAÇÃO - QUADRO 1

ESCALA 1:300

NOTAS:

- ONDE HOUVER REMOÇÃO DE TACÕES, ESTES DEVERÃO SER REMOVIDOS PELA PREFEITURA DO MUNICÍPIO.
- HAVENDO DIVERGÊNCIA DE PROJETO E SITUAÇÃO EXISTENTE, DEVERÁ SER COMUNICADO AO DETRAN-PR.
- ONDE HOUVER SUBSTITUIÇÃO DE SINALIZAÇÃO VERTICAL, CONSIDERAR-SE SUBSTITUIÇÃO DE POSTE E SINALIZAÇÃO HORIZONTAL A IMPLANTAR COM TINTA RESINA ACRÍLICA A BASE DE SOLVENTE.
- NOS TRECHOS EM QUE HOUVER SINALIZAÇÃO HORIZONTAL EXISTENTE, DEVERÁ SER FEITA A MANUTENÇÃO (RECROMENTAMENTO DA MESMA CASO ESTEJA DE ACORDO COM O PROJETO, CASO SEJA DIVERGENTE, REMOVER E SINALIZAR DE ACORDO COM O PROJETO).
- NOS TRECHOS SEM SINALIZAÇÃO HORIZONTAL EXISTENTE, DEVERÁ SER IMPLANTADA SINALIZAÇÃO HORIZONTAL NOVA DE ACORDO COM O PROJETO.

QUANTITATIVO HORIZONTAL

SINALIZAÇÃO	QTD DE M²
Remoção de sinalização horizontal por resagem	27,40

QUANTITATIVO VERTICAL - A IMPLANTAR

CODIGO	MODELO	QTD	CODIGO	QTD

LEGENDA

LFO-1: LINHA SIMPLES CONTINUA (e=10cm)

LFO-2: LINHA SIMPLES SECCIONADA (e=10cm)

LFO-3: LINHA DUPLA CONTINUA (e=10cm)

LBO-1: LINHA DE BORDO (e=10cm)

LMS-1: LINHA SIMPLES CONTINUA (e=10cm)

LMS-2: LINHA SIMPLES SECCIONADA (e=10cm)

CADENÇA = 1:3

FTF: FAIXA DE TRAVESSIA DE PEDESTRES

LRE: LINHA DE RETENÇÃO

LOMBADA REGULAR

LOMBADA IRREGULAR

MER: MARCA DELIMITADORA DE ESTACIONAMENTO REGULAMENTADO

CADENÇA = 1:3

TEXTO EM AZUL: PLACAS EXISTENTES (MANTER)

TEXTO EM VERDE: PLACAS A IMPLANTAR

TEXTO EM VERMELHO: PLACAS A REMOVER

TEXTO EM MAGENTA: PLACAS A SUBSTITUIR

DEVERÁ SER RESPECTADO O REBAIXAMENTO DAS BOÇAS DURANTE A IMPLANTACÃO DAS LINHAS DE BORDO E ESTACIONAMENTO

DETERMINAÇÃO

1	2	3	4	5	6	7	8	9	10	11	12	13
---	---	---	---	---	---	---	---	---	----	----	----	----

ELABORAÇÃO

SINATRANS

CONSULTORIA E PLANEJAMENTO

AL HUSSEIN SAKAI

CRISTIANE ZAVATTINI

DETRAN-PR

DEPARTAMENTO DE TRÂNSITO DO PARANÁ

PROJETO: PLANO DE SINALIZAÇÃO VIÁRIA URBANA

MUNICÍPIO: NOVA FÁTIMA


PROJETO DE SINALIZAÇÃO

DATA: JUNHO/2019

FECHA: 02/14

INDICAÇÃO: NOVA FÁTIMA

APPROVAÇÃO: PREFEITO

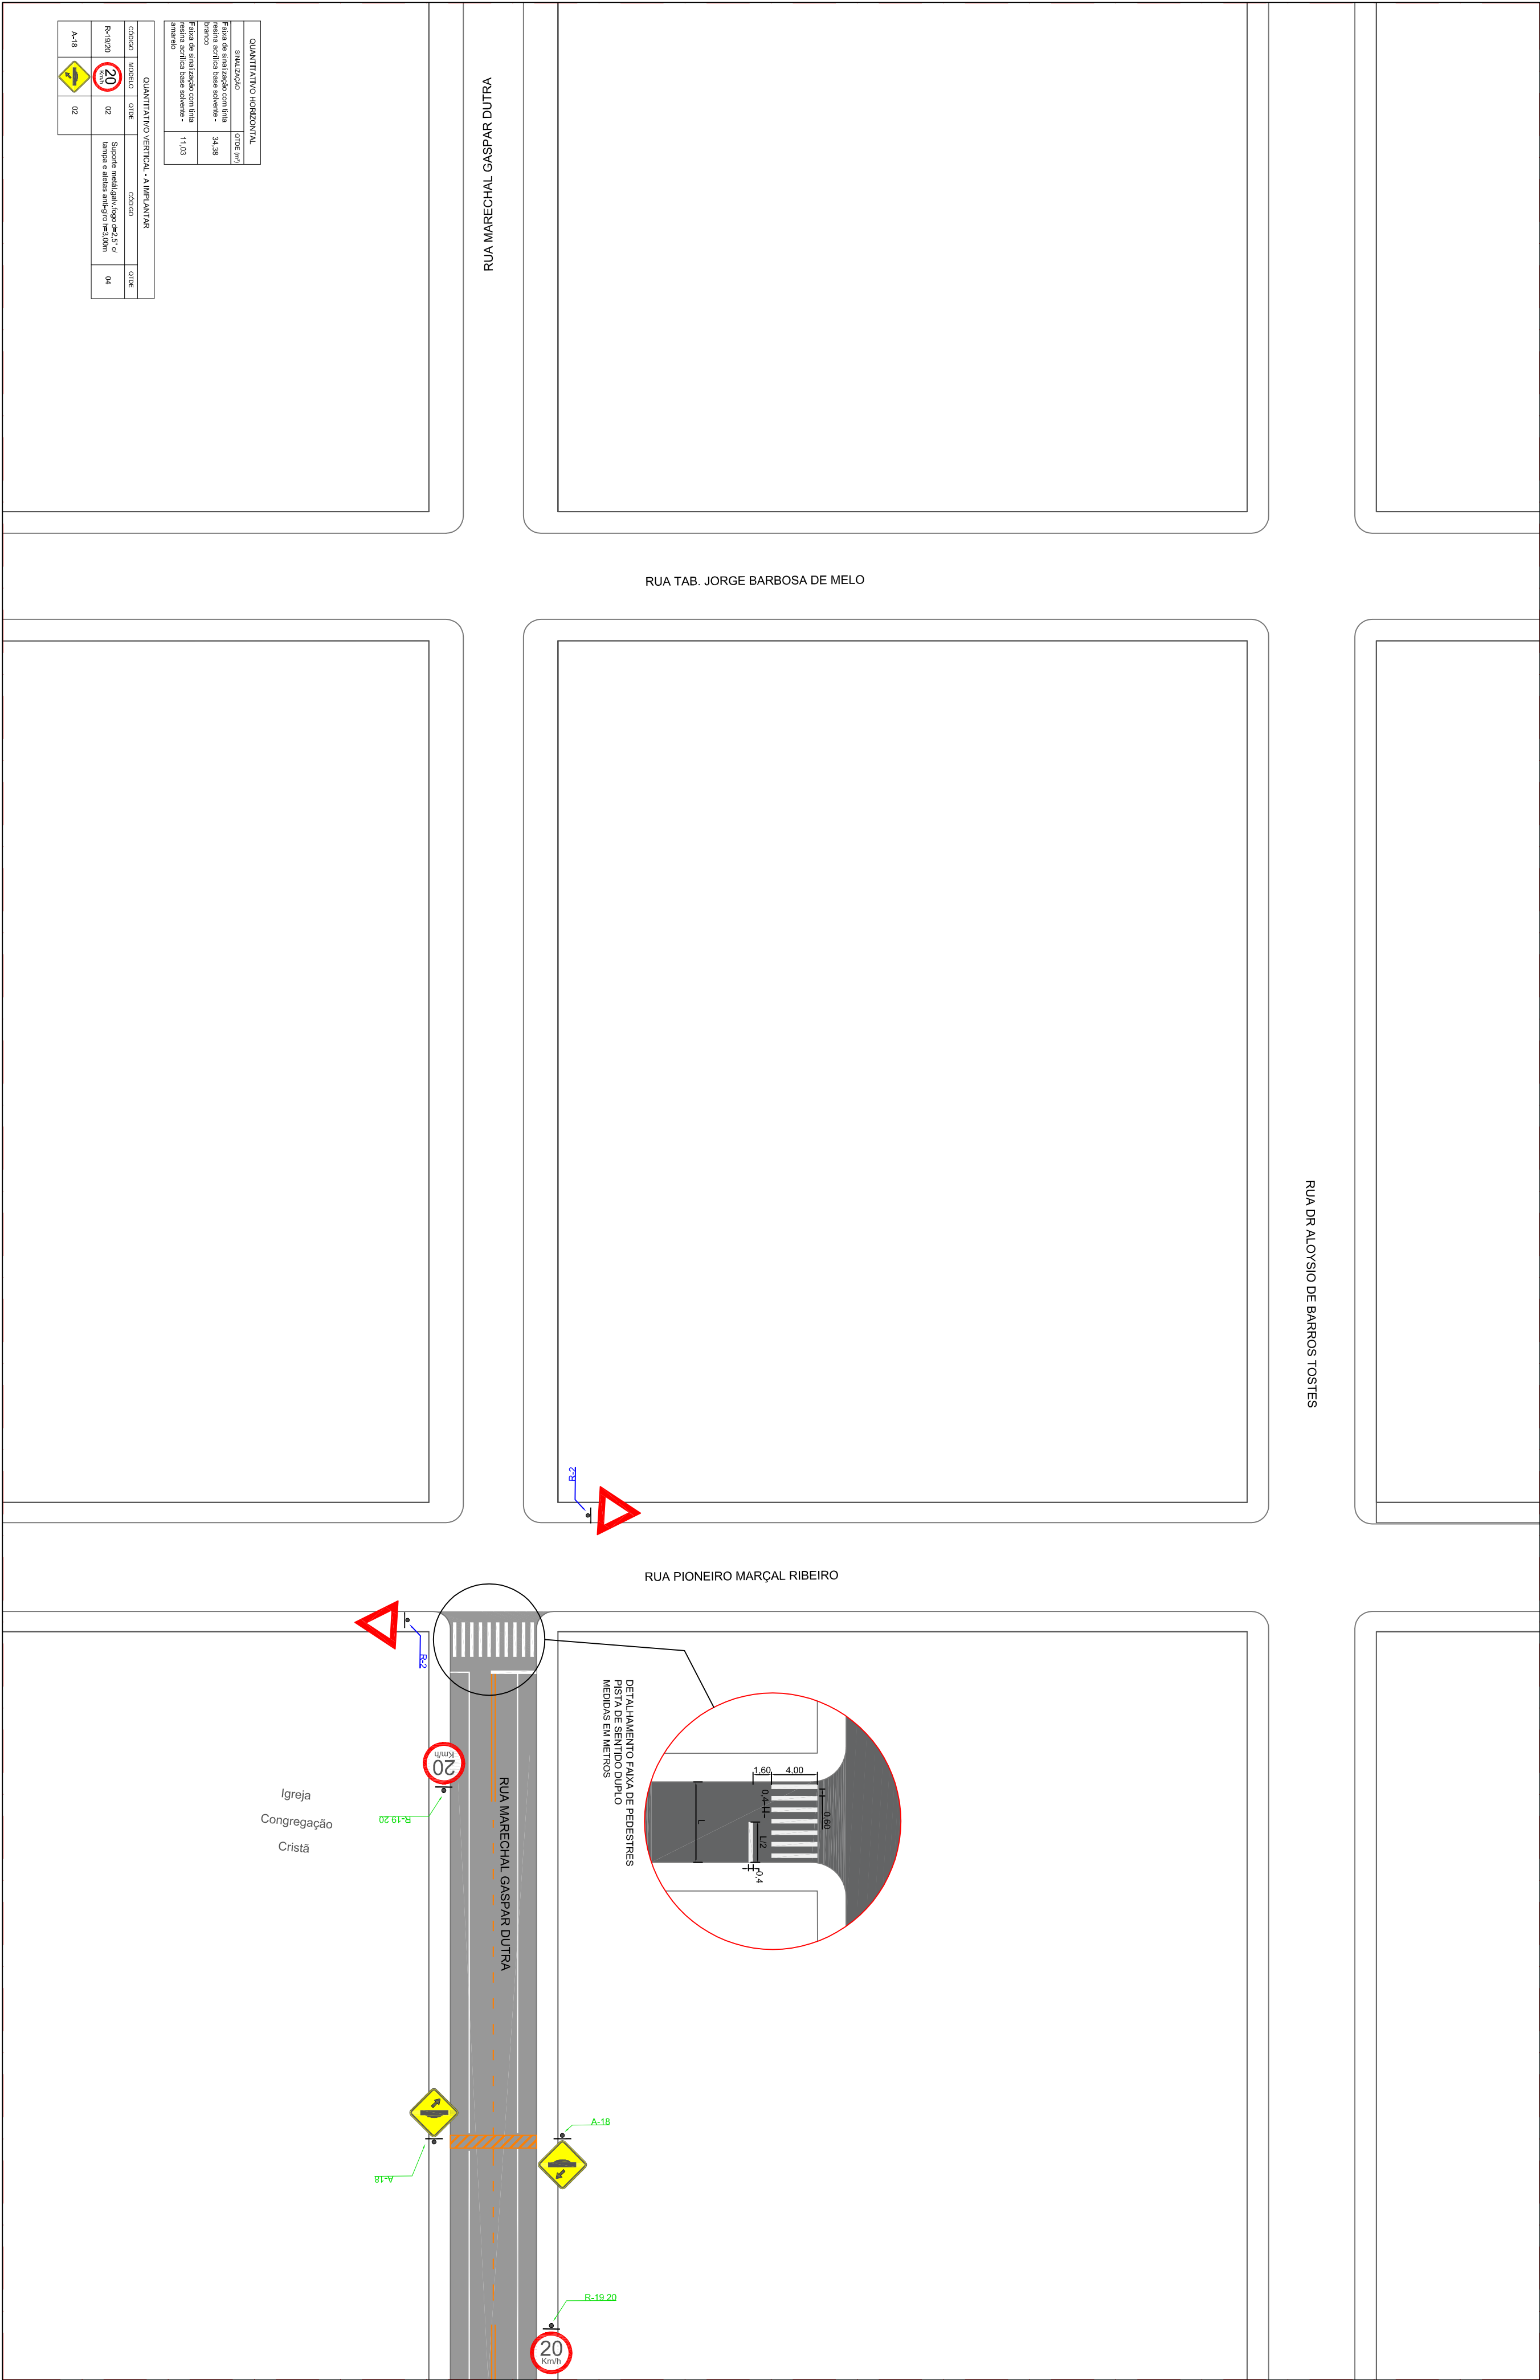

QUANTITATIVO HORIZONTAL	
SINALIZAÇÃO	QTD (m²)

QUANTITATIVO VERTICAL - APLANTAR	
CÓDIGO	QTD

------	----

PROJETO DE SINALIZAÇÃO - QUADRO 2

- NOTAS:
- ONDE HOUVER REMOÇÃO DE TACÓIES, ESTES DEVERÃO SER REMOVIDOS PELA PREFEITURA DO MUNICÍPIO.
 - HAVENDO DIVERGÊNCIA DE PROJETO E SITUAÇÃO EXISTENTE, DEVERÁ SER COMUNICADO AO DETRAN-PR.
 - ONDE HOUVER SUBSTITUIÇÃO DE SINALIZAÇÃO VERTICAL, CONSIDERAR-SE SUBSTITUIÇÃO DE POSTE E SINALIZAÇÃO HORIZONTAL.
 - SINALIZAÇÃO HORIZONTAL A IMPLANTAR COM TINTA RESINA ACRÍLICA, BASE DE SOLVENTE.
 - NOS TRECHOS EM QUE HOUVER SINALIZAÇÃO HORIZONTAL EXISTENTE, DEVERÁ SER FEITA A MANUTENÇÃO (RECROMENTAMENTO DA MESMA) CASO ESTEJA DE ACORDO COM O PROJETO. CASO SEJA DIVERGENTE, REMOVER E SINALIZAR DE ACORDO COM O PROJETO.
 - NOS TRECHOS SEM SINALIZAÇÃO HORIZONTAL EXISTENTE, DEVERÁ SER IMPLANTADA SINALIZAÇÃO HORIZONTAL NOVA DE ACORDO COM O PROJETO.

LEGENDA

- LF0-1: LINHA SIMPLES CONTÍNUA (e=10cm)
- LF0-2: LINHA SIMPLES SECCIONADA (e=10cm) CADÊNCIA = 1:3
- LF0-3: LINHA DUPLA CONTÍNUA (e=10cm)
- LBO-1: LINHA DE BORDO (e=10cm)
- LMS-1: LINHA SIMPLES CONTÍNUA (e=10cm)
- LMS-2: LINHA SIMPLES SECCIONADA (e=10cm) CADÊNCIA = 1:3

- FTF: FAIXA DE TRAVESSIA DE PEDESTRES
- LRE: LINHA DE RETENÇÃO
- LOMBADA REGULAR
- LOMBADA IRREGULAR
- MER: MARCA DELIMITADORA DE ESTACIONAMENTO REGULAMENTADO (e=10cm)

- TEXTO EM AZUL: PLACAS EXISTENTES (MANTER)
 - TEXTO EM VERDE: PLACAS A IMPLANTAR
 - TEXTO EM VERMELHO: PLACAS A REMOVER
 - TEXTO EM MAGENTA: PLACAS A SUBSTITUIR
- DEVERÁ SER RESPEITADO O REBAIXAMENTO DAS BOIAS DURANTE A IMPLANTACÃO DAS LINHAS DE BORDO E ESTACIONAMENTO

NUMERAÇÃO								
	2	3	4	1				
5	6	7	8					
10	11	12	13	9				

ELABORAÇÃO

SINATRANS

CONSULTORIA E PLANEJAMENTO

ALHUSSEN SÁCAIA
CRAVENS 289/15348

DEPARTAMENTO DE TRÂNSITO DO PARANÁ

PROJETO: PLANO DE SINALIZAÇÃO VIÁRIA URBANA

MUNICÍPIO: NOVA FÁTIMA


PROJETO DE SINALIZAÇÃO

DATA: JUNHO/2019

INDICAÇÃO: NOVA FÁTIMA

APPROVAÇÃO: PREFEITO

03/14

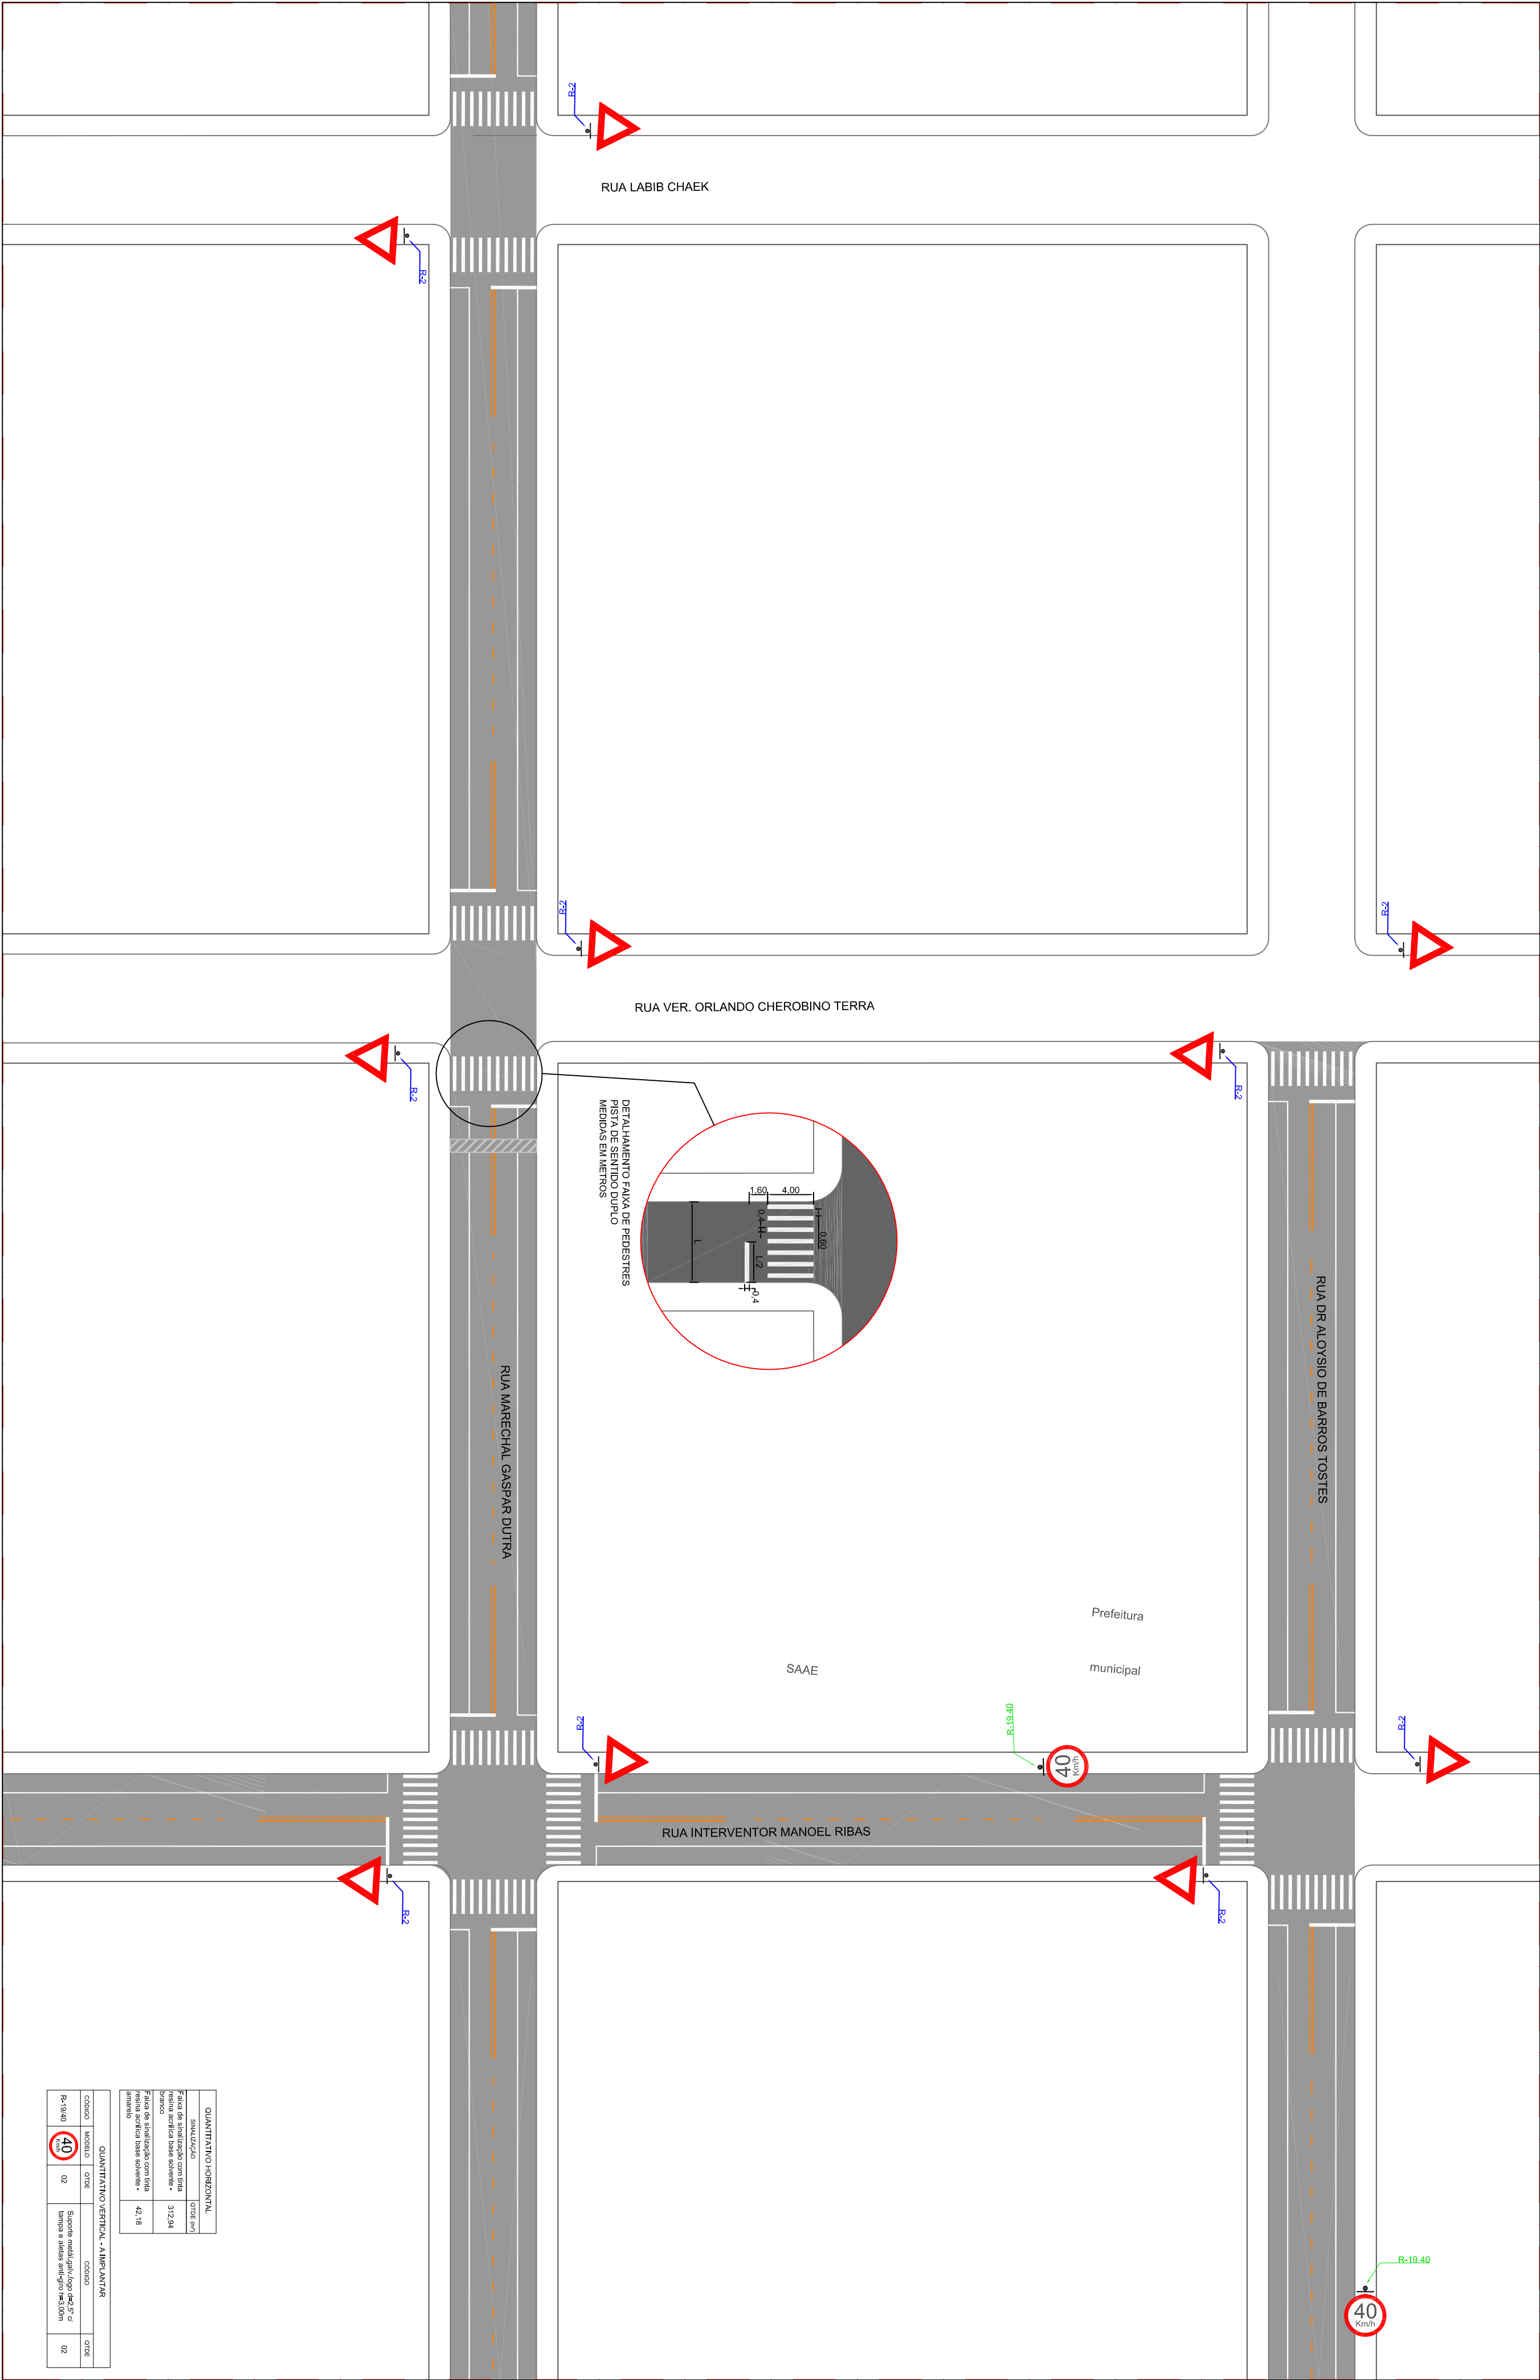

PROJETO DE SINALIZAÇÃO - QUADRO 3

ESCALA 1:300

- NOTAS:
- ONDE HOUVER REMOÇÃO DE TACÓIES, ESTES DEVERÃO SER REMOVIDOS PELA PREFEITURA DO MUNICÍPIO.
 - HAVENDO DIVERGÊNCIA DE PROJETO E SITUAÇÃO EXISTENTE, DEVERÁ SER COMUNICADO AO DETRAN-PR.
 - ONDE HOUVER SUBSTITUIÇÃO DE SINALIZAÇÃO VERTICAL, CONSIDERAR-SE SUBSTITUIÇÃO DE POSTE E SINALIZAÇÃO HORIZONTAL A IMPLANTAR COM TINTA RESINA ACRÍLICA A BASE DE SOLVENTE.
 - NOS TRECHOS EM QUE HOUVER SINALIZAÇÃO HORIZONTAL EXISTENTE, DEVERÁ SER FEITA A MANUTENÇÃO/RECOBRIMENTO DA MESMA CASO ESTEJA DE ACORDO COM O PROJETO. CASO SEJA DIVERGENTE, REMOVER E SINALIZAR DE ACORDO COM O PROJETO.
 - NOS TRECHOS SEM SINALIZAÇÃO HORIZONTAL EXISTENTE, DEVERÁ SER IMPLANTADA SINALIZAÇÃO HORIZONTAL NOVA DE ACORDO COM O PROJETO.

LEGENDA

— LFO-1: LINHA SIMPLES CONTÍNUA (e=10cm)

— LFO-2: LINHA SIMPLES SECCIONADA (e=10cm) CADÊNCIA = 1:3

— LFO-3: LINHA DUPLA CONTÍNUA (e=10cm)

— LBO-1: LINHA DE BORDO (e=10cm)

— LMS-1: LINHA SIMPLES CONTÍNUA (e=10cm)

— LMS-2: LINHA SIMPLES SECCIONADA (e=10cm) CADÊNCIA = 1:3

||||| FTE: FAIXA DE TRAVESSIA DE PEDESTRES

— LRE: LINHA DE RETENÇÃO

||||| LOMBADA REGULAR

||||| LOMBADA IRREGULAR

— MER: MARCA DELIMITADORA DE ESTACIONAMENTO REGULAMENTADO (e=10cm)

TEXTO EM AZUL: PLACAS EXISTENTES (MANTER)

TEXTO EM VERDE: PLACAS A IMPLANTAR

TEXTO EM VERMELHO: PLACAS A REMOVER

TEXTO EM MAGENTA: PLACAS A SUBSTITUIR

DEVERÁ SER RESPEITADO O REBAIXAMENTO DAS BOIAS DURANTE A IMPLANTACÃO DAS LINHAS DE BORDO E ESTACIONAMENTO

DIRECIONALIZAÇÃO								
								1
	2	3	4					
5	6	7	8					
10	11	12	13					9

ELABORAÇÃO

SINATRANS

CONSULTORIA E PLANEJAMENTO

PROJETO

AL HUSSEIN SAKAI

CRISTIAN ZANUZZINI

DETRAN-PR

DEPARTAMENTO DE TRÂNSITO DO PARANÁ

PROJETO: PLANO DE SINALIZAÇÃO VIÁRIA URBANA

MUNICÍPIO: NOVA FÁTIMA


DATA: JUNHO/2019

INDICAÇÃO: NOVA FÁTIMA

APPROVAÇÃO: 04/14

QUANTITATIVO HORIZONTAL			
SINALIZAÇÃO	QUANT.	OTR	OTR

QUANTITATIVO VERTICAL - A IMPLANTAR			
CODIGO	QUANT.	OTR	OTR
R-19.40	40		

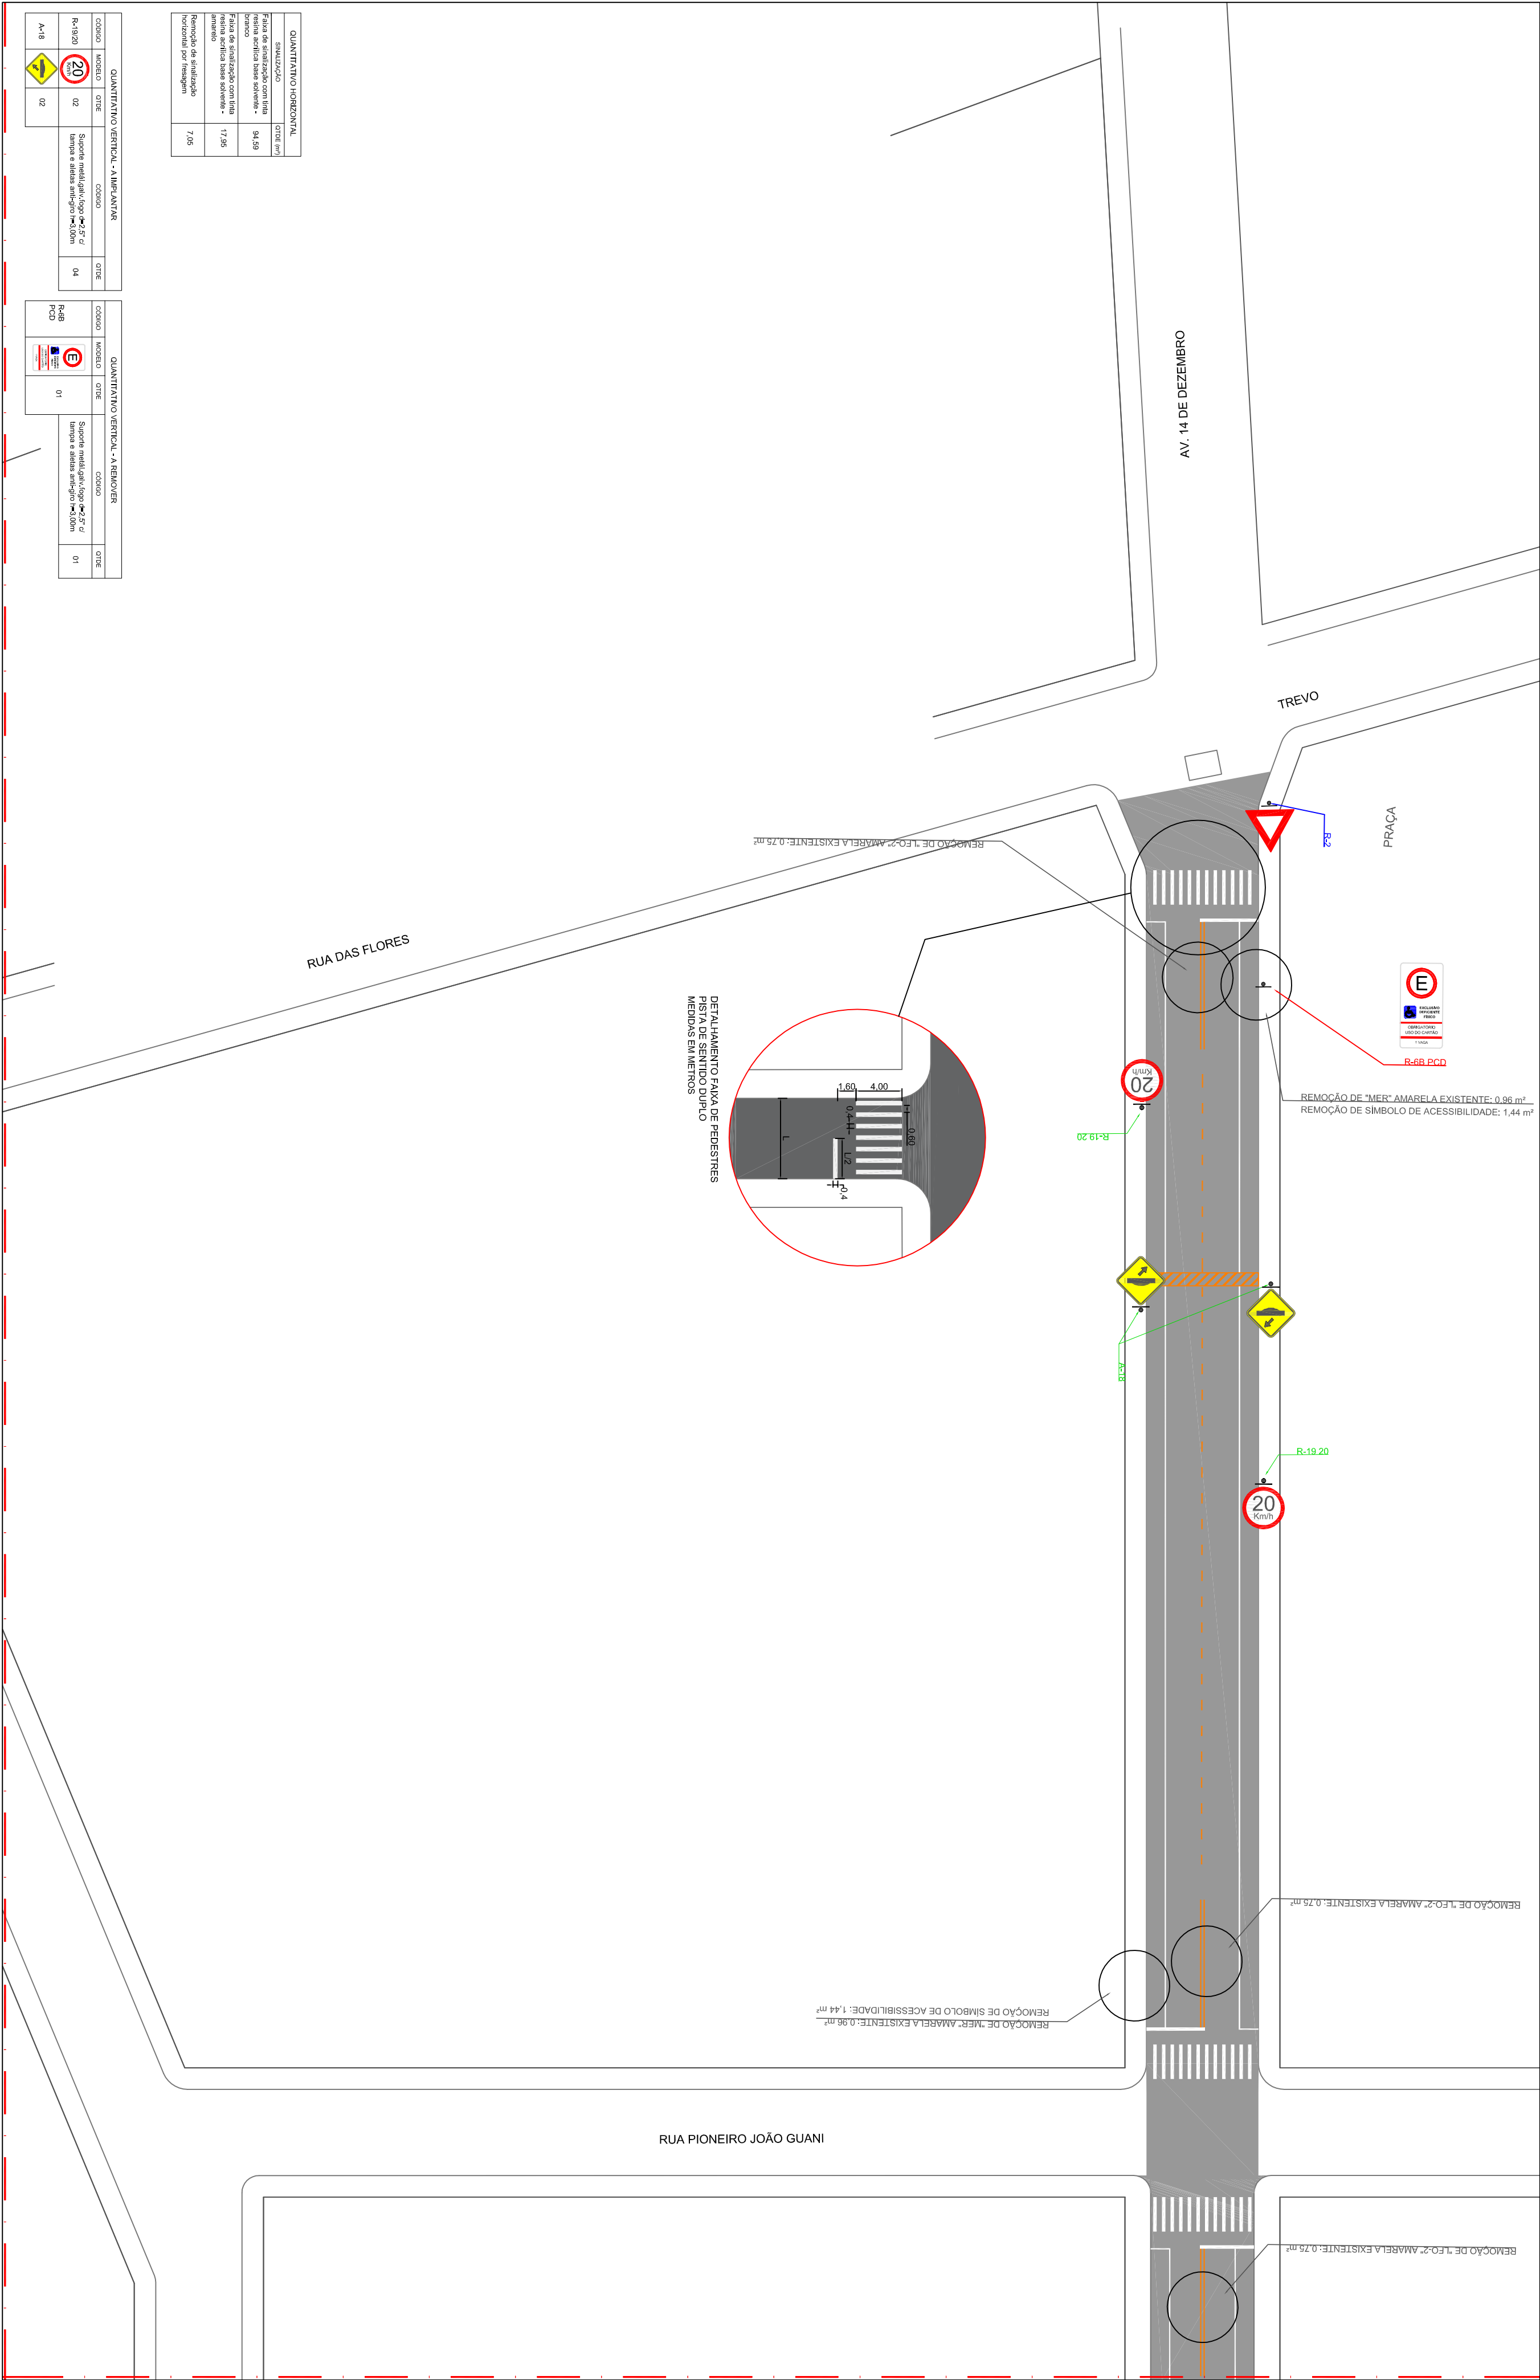

QUANTITATIVO HORIZONTAL	
SINALIZAÇÃO	TOTAL (m²)
Faixa de sinalização com tinta resina acrílica base solvente - branco	94,59
Faixa de sinalização com tinta resina acrílica base solvente - amarelo	17,95
Remoção da sinalização horizontal por resagem	7,05

QUANTITATIVO VERTICAL - A IMPLANTAR			
CODIGO	MODELO	QTD	CODIGO
A-18		02	

QUANTITATIVO VERTICAL - A REMOVER			
CODIGO	MODELO	QTD	CODIGO
PCD			

PROJETO DE SINALIZAÇÃO - QUADRO 5

ESCALA 1:300

- NOTAS:
- ONDE HOUVER REMOÇÃO DE TACÓIES, ESTES DEVERÃO SER REMOVIDOS PELA PREFEITURA DO MUNICÍPIO.
 - HAVENDO DIVERGÊNCIA DE PROJETO E SITUAÇÃO EXISTENTE, DEVERÁ SER COMUNICADO AO DETRAN-PR.
 - ONDE HOUVER SUBSTITUIÇÃO DE SINALIZAÇÃO VERTICAL, CONSIDERAR-SE SUBSTITUIÇÃO DE PÓSTO E SINALIZAÇÃO HORIZONTAL A IMPLANTAR COM TINTA RESINA ACRÍLICA A BASE DE SOLVENTE.
 - NOS TRECHOS EM QUE HOUVER SINALIZAÇÃO HORIZONTAL EXISTENTE, DEVERÁ SER FEITA A MANUTENÇÃO (RECROMBIMENTO DA MESMA CASO ESTEJA DE ACORDO COM O PROJETO, CASO SEJA DIVERGENTE, REMOVER E SINALIZAR DE ACORDO COM O PROJETO).
 - NOS TRECHOS SEM SINALIZAÇÃO HORIZONTAL EXISTENTE, DEVERÁ SER IMPLANTADA SINALIZAÇÃO HORIZONTAL NOVA DE ACORDO COM O PROJETO.

LEGENDA

- LFO-1: LINHA SIMPLES CONTÍNUA (e=10cm)
- LFO-2: LINHA SIMPLES SECCIONADA (e=10cm) CADÊNCIA 1:3
- LFO-3: LINHA DUPLA CONTÍNUA (e=10cm)
- LBO-1: LINHA DE BORDO (e=10cm)
- LMS-1: LINHA SIMPLES CONTÍNUA (e=10cm)
- LMS-2: LINHA SIMPLES SECCIONADA (e=10cm) CADÊNCIA 1:3

- FTF: FAIXA DE TRAVESSIA DE PEDESTRES
- LRE: LINHA DE RETENÇÃO
- LOMBADA REGULAR
- LOMBADA IRREGULAR
- MER: MARCA DELIMITADORA DE ESTACIONAMENTO REGULAMENTADO (e=10cm)

TEXTO EM AZUL: PLACAS EXISTENTES (MANTER)

TEXTO EM VERDE: PLACAS A IMPLANTAR

TEXTO EM VERMELHO: PLACAS A REMOVER

TEXTO EM MAGENTA: PLACAS A SUBSTITUIR

DEVERÁ SER RESPEITADO O REBAIXAMENTO DAS BOIAS DURANTE A IMPLANTAÇÃO DAS LINHAS DE BORDO E ESTACIONAMENTO

DIMENSIONAMENTO

				1
	2	3		4
5	6	7	8	
10	11	12	13	9

ELABORAÇÃO

SINATTRANS
CONSULTORIA E PLANEJAMENTO

ALHUSSEN SÁDIA
CRAF 068/2015/PR

DEPARTAMENTO DE TRÂNSITO DO PARANÁ

DETRAN-PR
DEPARTAMENTO DE TRÂNSITO DO PARANÁ

PROJETO: PLANO DE SINALIZAÇÃO VIÁRIA URBANA
MUNICÍPIO: NOVA FÁTIMA


PROJETO DE SINALIZAÇÃO

DATA: JUNHO/2019
INDICAÇÃO: FERNANDO

TÍTULO: NOVA FÁTIMA

APROVAÇÃO: FREDERICO

06/14

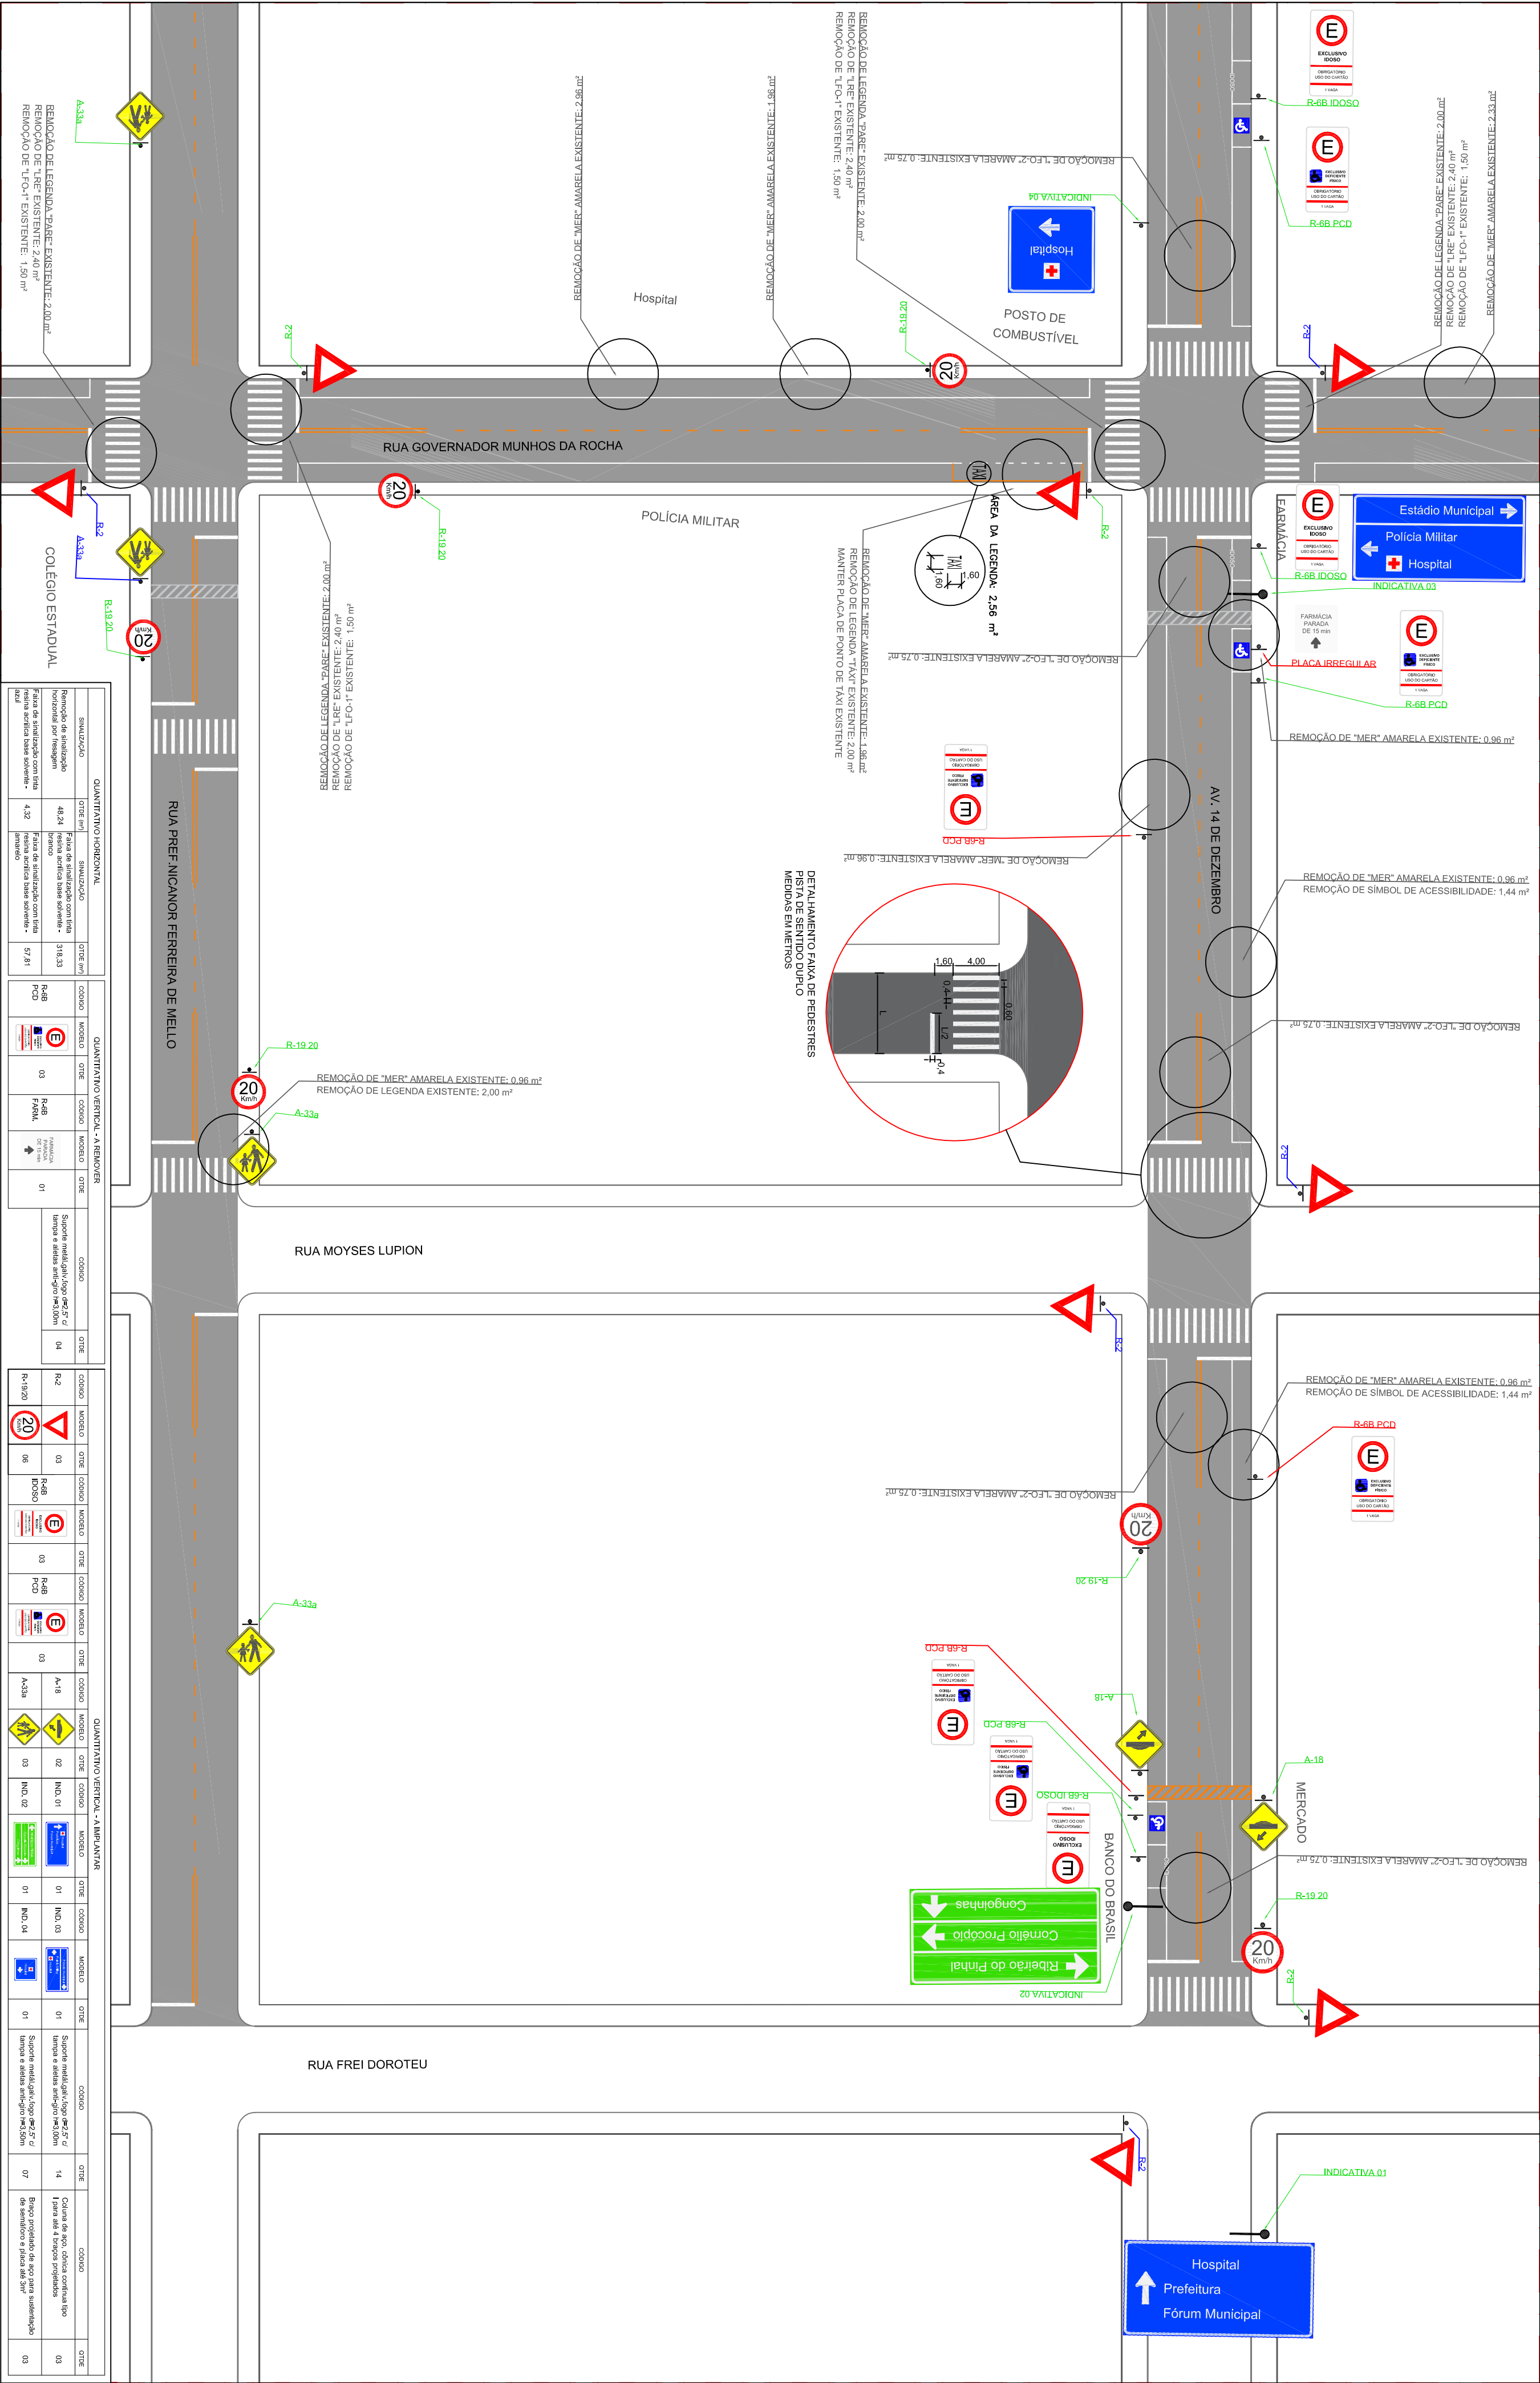

NOTAS:

- ONDE HOUVER REMOÇÃO DE TACÕES, ESTES DEVERÃO SER REMOVIDOS PELA PREFEITURA DO MUNICÍPIO.
- HAVENDO DIVERGÊNCIA DE PROJETO E SITUAÇÃO EXISTENTE, DEVERÁ SER COMUNICADO AO DETRAN-PR.
- ONDE HOUVER SUBSTITUIÇÃO DE SINALIZAÇÃO VERTICAL, CONSIDERAR-SE SUBSTITUIÇÃO DE POSTE E SINALIZAÇÃO HORIZONTAL A MONTAR COM TINTA RESINA ACRÍLICA A BASE DE SOLVENTE.
- NOS TRECHOS EM QUE HOUVER SINALIZAÇÃO HORIZONTAL EXISTENTE, DEVERÁ SER FEITA A MANUTENÇÃO, RECORRIMENTO DA MESMA CASO ESTEJA DE ACORDO COM O PROJETO. CASO SEJA DIVERGENTE, REMOVER E SINALIZAR DE ACORDO COM O PROJETO.
- NOS TRECHOS SEM SINALIZAÇÃO HORIZONTAL EXISTENTE, DEVERÁ SER IMPLANTADA SINALIZAÇÃO HORIZONTAL, NOVA DE ACORDO COM O PROJETO.

PROJETO DE SINALIZAÇÃO - QUADRO 08

ESCALA 1:300

LEGENDA

LFO-1: LINHA SIMPLES CONTÍNUA (≈10cm)

LFO-2: LINHA SIMPLES SECCIONADA (≈10cm)

LFO-3: LINHA DUPLO CONTÍNUA (≈10cm)

LBO-1: LINHA DE BORDO (≈10cm)

LMS-1: LINHA SIMPLES CONTÍNUA (≈10cm)

LMS-2: LINHA SIMPLES SECCIONADA (≈10cm)

CADÊNCIA ≈ 1:3

FTF- FAIXA DE TRAVESSIA DE PEDESTRES

LRE- LINHA DE RETENÇÃO

LOMBADA REGULAR

LOMBADA IRREGULAR

MER- MARCA DELIMITADORA DE ESTACIONAMENTO REGULAMENTADO (≈10cm)

TEXTO EM AZUL- PLACAS EXISTENTES (MANTER)

TEXTO EM VERDE- PLACAS A IMPLANTAR

TEXTO EM VERMELHO- PLACAS A REMOVER

TEXTO EM MAGENTA- PLACAS A SUBSTITUIR

DEVERÁ SER RESPEITADO O REBAIXAMENTO DAS CALÇAS DURANTE A IMPLANTACÃO DAS LINHAS DE BORDO E ESTACIONAMENTO

1	2	3	4
5	6	7	8
10	11	12	13

ELABORAÇÃO

SINATRANS

CONSULTORIA E PLANEJAMENTO

DETRAN-PR

DEPARTAMENTO DE TRÂNSITO DO PARANÁ


PROJETO: PLANO DE SINALIZAÇÃO VIÁRIA URBANA

MUNICÍPIO: NOVA FÁTIMA

PROJETO DE SINALIZAÇÃO

NOVA FÁTIMA

09/14

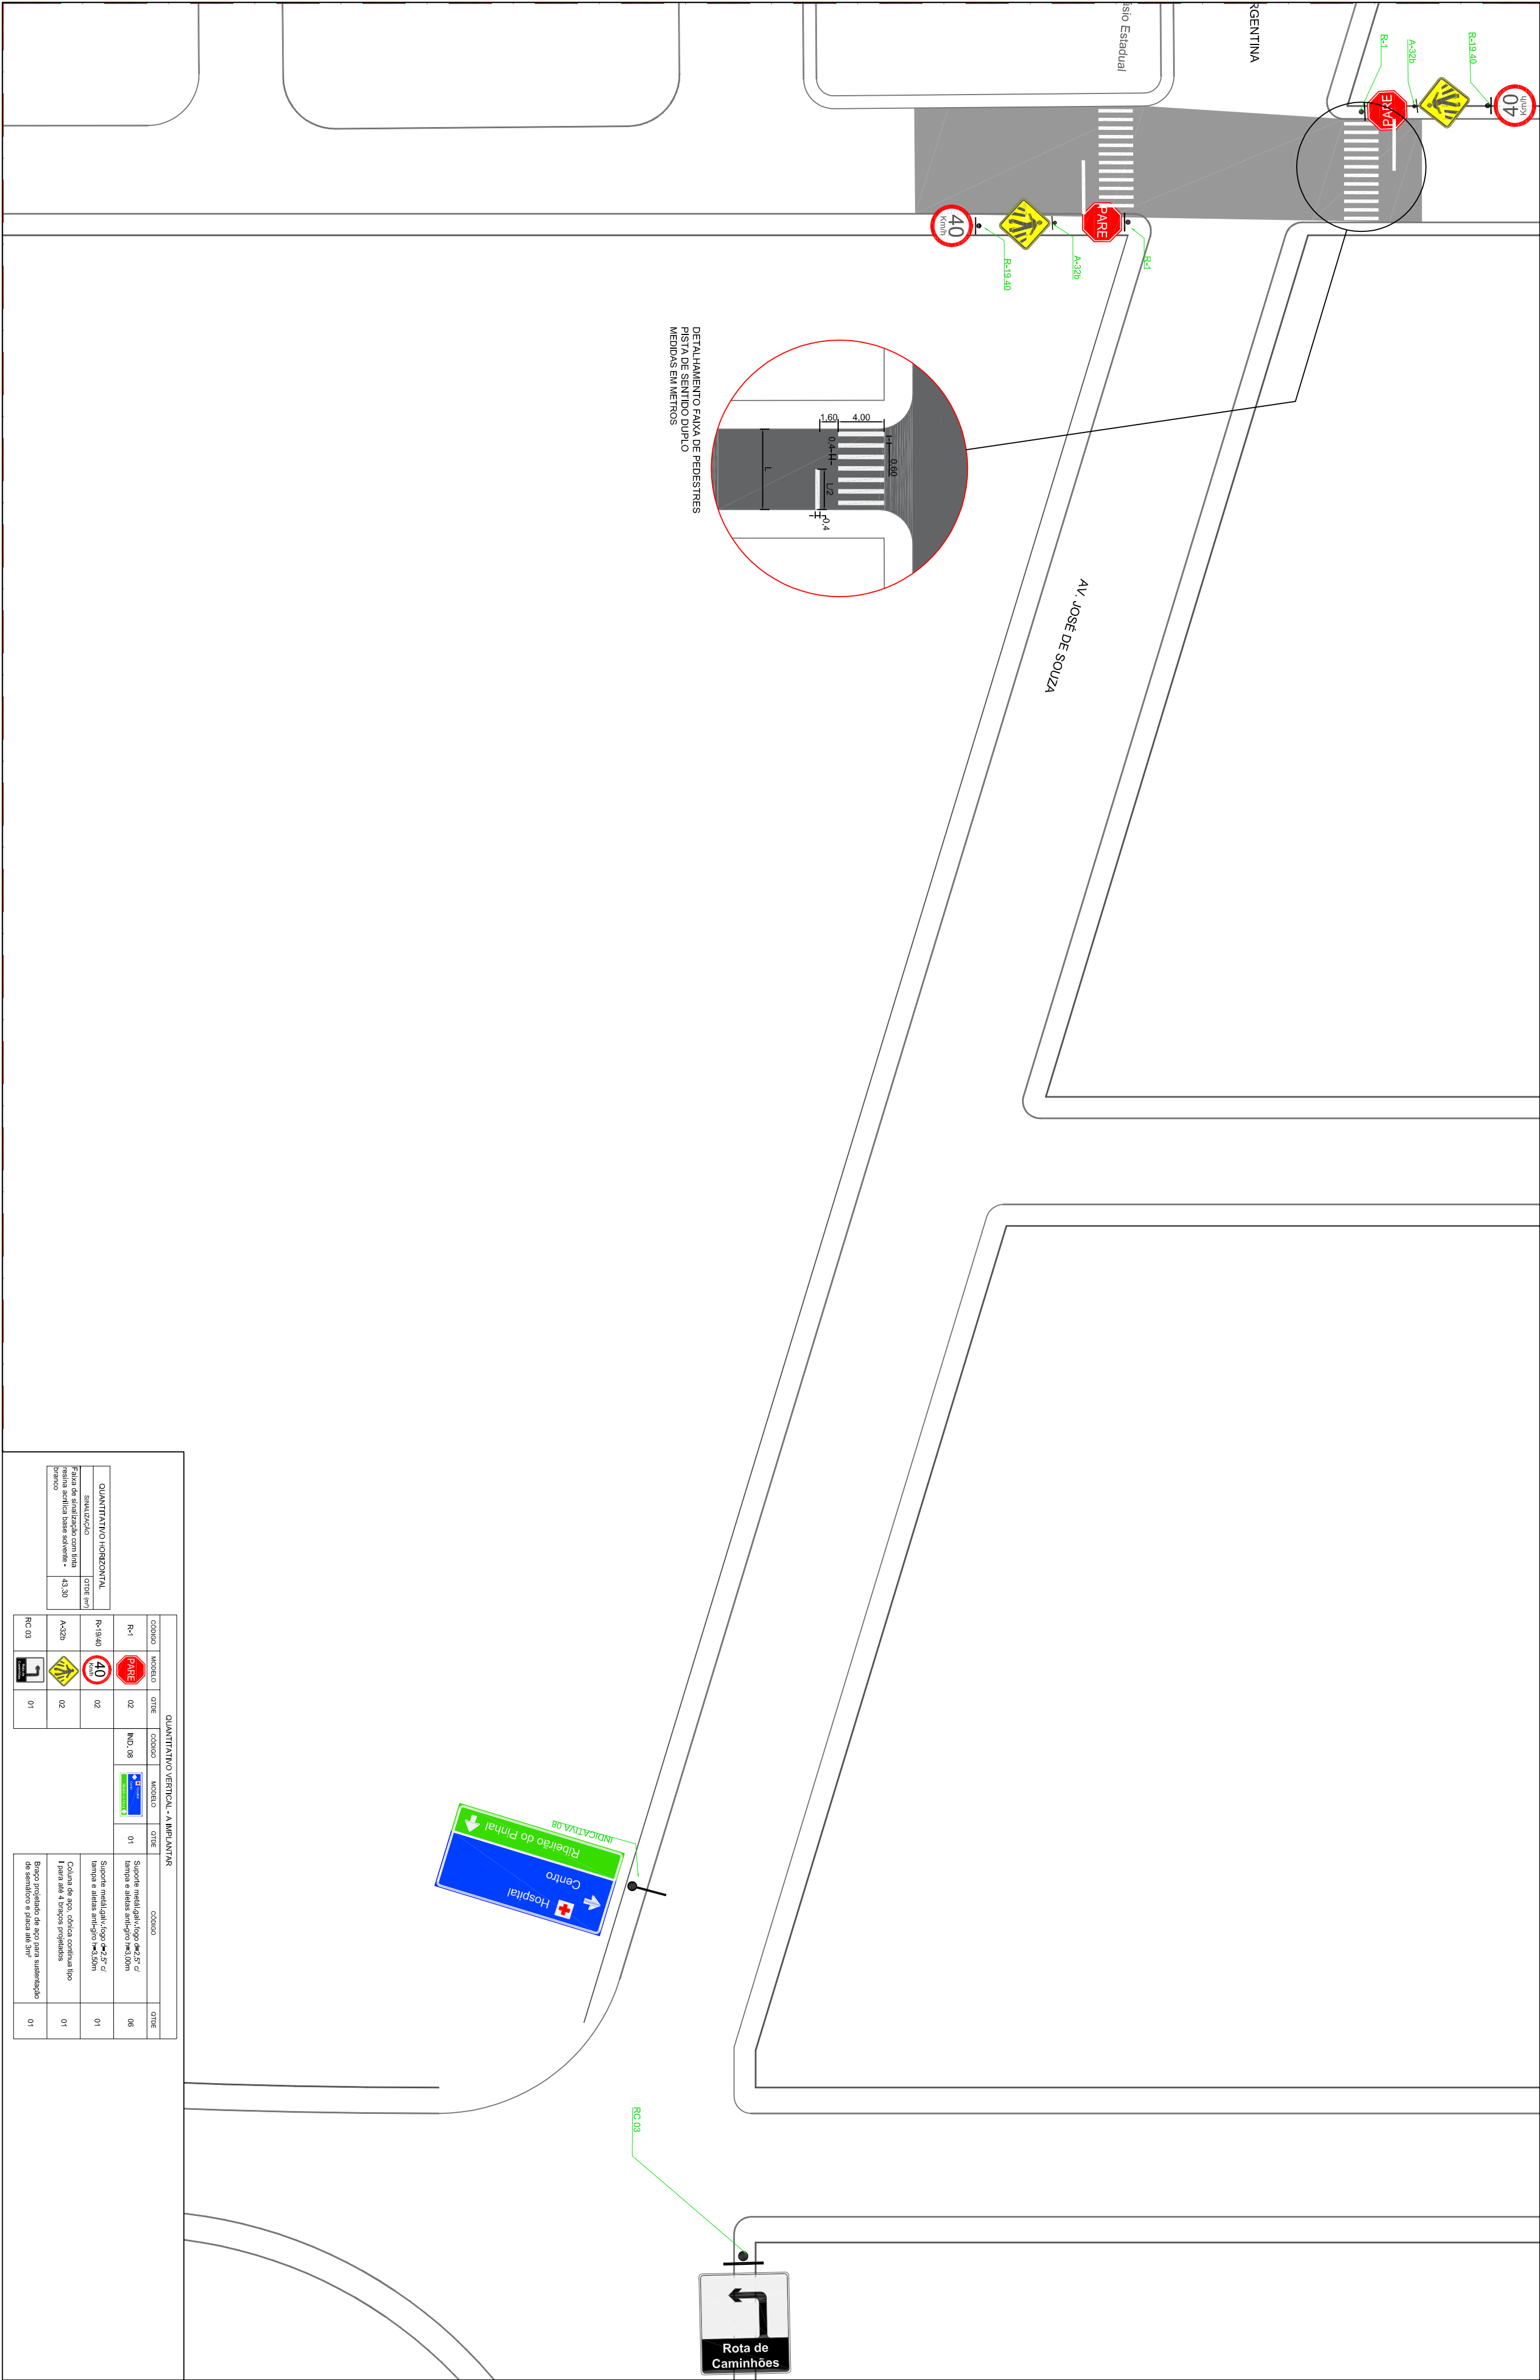

PROJETO DE SINALIZAÇÃO - QUADRO 09

ESCALA 1:300

- NOTAS:
- ONDE HOUVER REMOÇÃO DE TACÕES, ESTES DEVERÃO SER REMOVIDOS PELA PREFEITURA DO MUNICÍPIO.
 - HAVENDO DIVERGÊNCIA DE PROJETO E SITUAÇÃO EXISTENTE, DEVERÁ SER COMUNICADO AO DETRANPR.
 - ONDE HOUVER SUBSTITUIÇÃO DE SINALIZAÇÃO VERTICAL, CONSIDERARÁ-SE SUBSTITUIÇÃO DE PÓSTO E SINALIZAÇÃO HORIZONTAL A IMPLANTAR COM TINTA RESINA ACRÍLICA A BASE DE SOLVENTE.
 - NOS TRECHOS EM QUE HOUVER SINALIZAÇÃO HORIZONTAL EXISTENTE, DEVERÁ SER FEITA A MANUTENÇÃO/RECOBIMENTO DA MESMA CASO ESTEJA DE ACORDO COM O PROJETO. CASO SEJA DIVERGENTE, REMOVER E SINALIZAR DE ACORDO COM O PROJETO.
 - NOS TRECHOS SEM SINALIZAÇÃO HORIZONTAL EXISTENTE, DEVERÁ SER IMPLANTADA SINALIZAÇÃO HORIZONTAL NOVA DE ACORDO COM O PROJETO.

LEGENDA

	LFO-1: LINHA SIMPLES CONTÍNUA (e=10cm)
	LFO-2: LINHA SIMPLES SECCIONADA (e=10cm) CADÊNCIA = 1:3
	LFO-3: LINHA DUPLA CONTÍNUA (e=10cm)
	LBO: LINHA DE BORDO (e=10cm)
	LMS-1: LINHA SIMPLES CONTÍNUA (e=10cm)
	LMS-2: LINHA SIMPLES SECCIONADA (e=10cm) CADÊNCIA = 1:3
	FTF: FAIXA DE TRAVESSIA DE PEDESTRES
	LRE: LINHA DE RETENÇÃO
	LONBADA REGULAR
	LONBADA IRREGULAR
	MER: MARCA DELIMITADORA DE ESTACIONAMENTO REGULAMENTADO (e=10cm)

TEXTO EM AZUL: PLACAS EXISTENTES (MANTER)

TEXTO EM VERDE: PLACAS A IMPLANTAR

TEXTO EM VERMELHO: PLACAS A REMOVER

TEXTO EM MAGENTA: PLACAS A SUBSTITUIR

DEVERÁ SER RESPEITADO O REBAIXAMENTO DAS BOÇAS DURANTE A IMPLANTAÇÃO DOS LINHAS DE BORDO E ESTACIONAMENTO

QUANTITATIVO VERTICAL - A IMPLANTAR			
CODIGO	MODELO	QTD	QTD
R-1		02	06
R-19.40		02	01
A-32b		02	01
RC 03		01	01

QUANTITATIVO HORIZONTAL			
SINALIZAÇÃO	QTD	QTD	QTD



ELABORAÇÃO

SINATTRANS

CONSULTORIA E PLANEJAMENTO

PROJETO

AL HUSSEIN SAKAI

CRISTIANE ZAMBALINA

DEPARTAMENTO DE TRÂNSITO DO PARANÁ

DETRANPR

PROJETO: PLANO DE SINALIZAÇÃO VIÁRIA URBANA


MUNICÍPIO: NOVA FÁTIMA

PROJETO DE SINALIZAÇÃO

DATA: JUNHO/2019

INDICAÇÃO: NOVA FÁTIMA

APPROVAÇÃO: 10/14

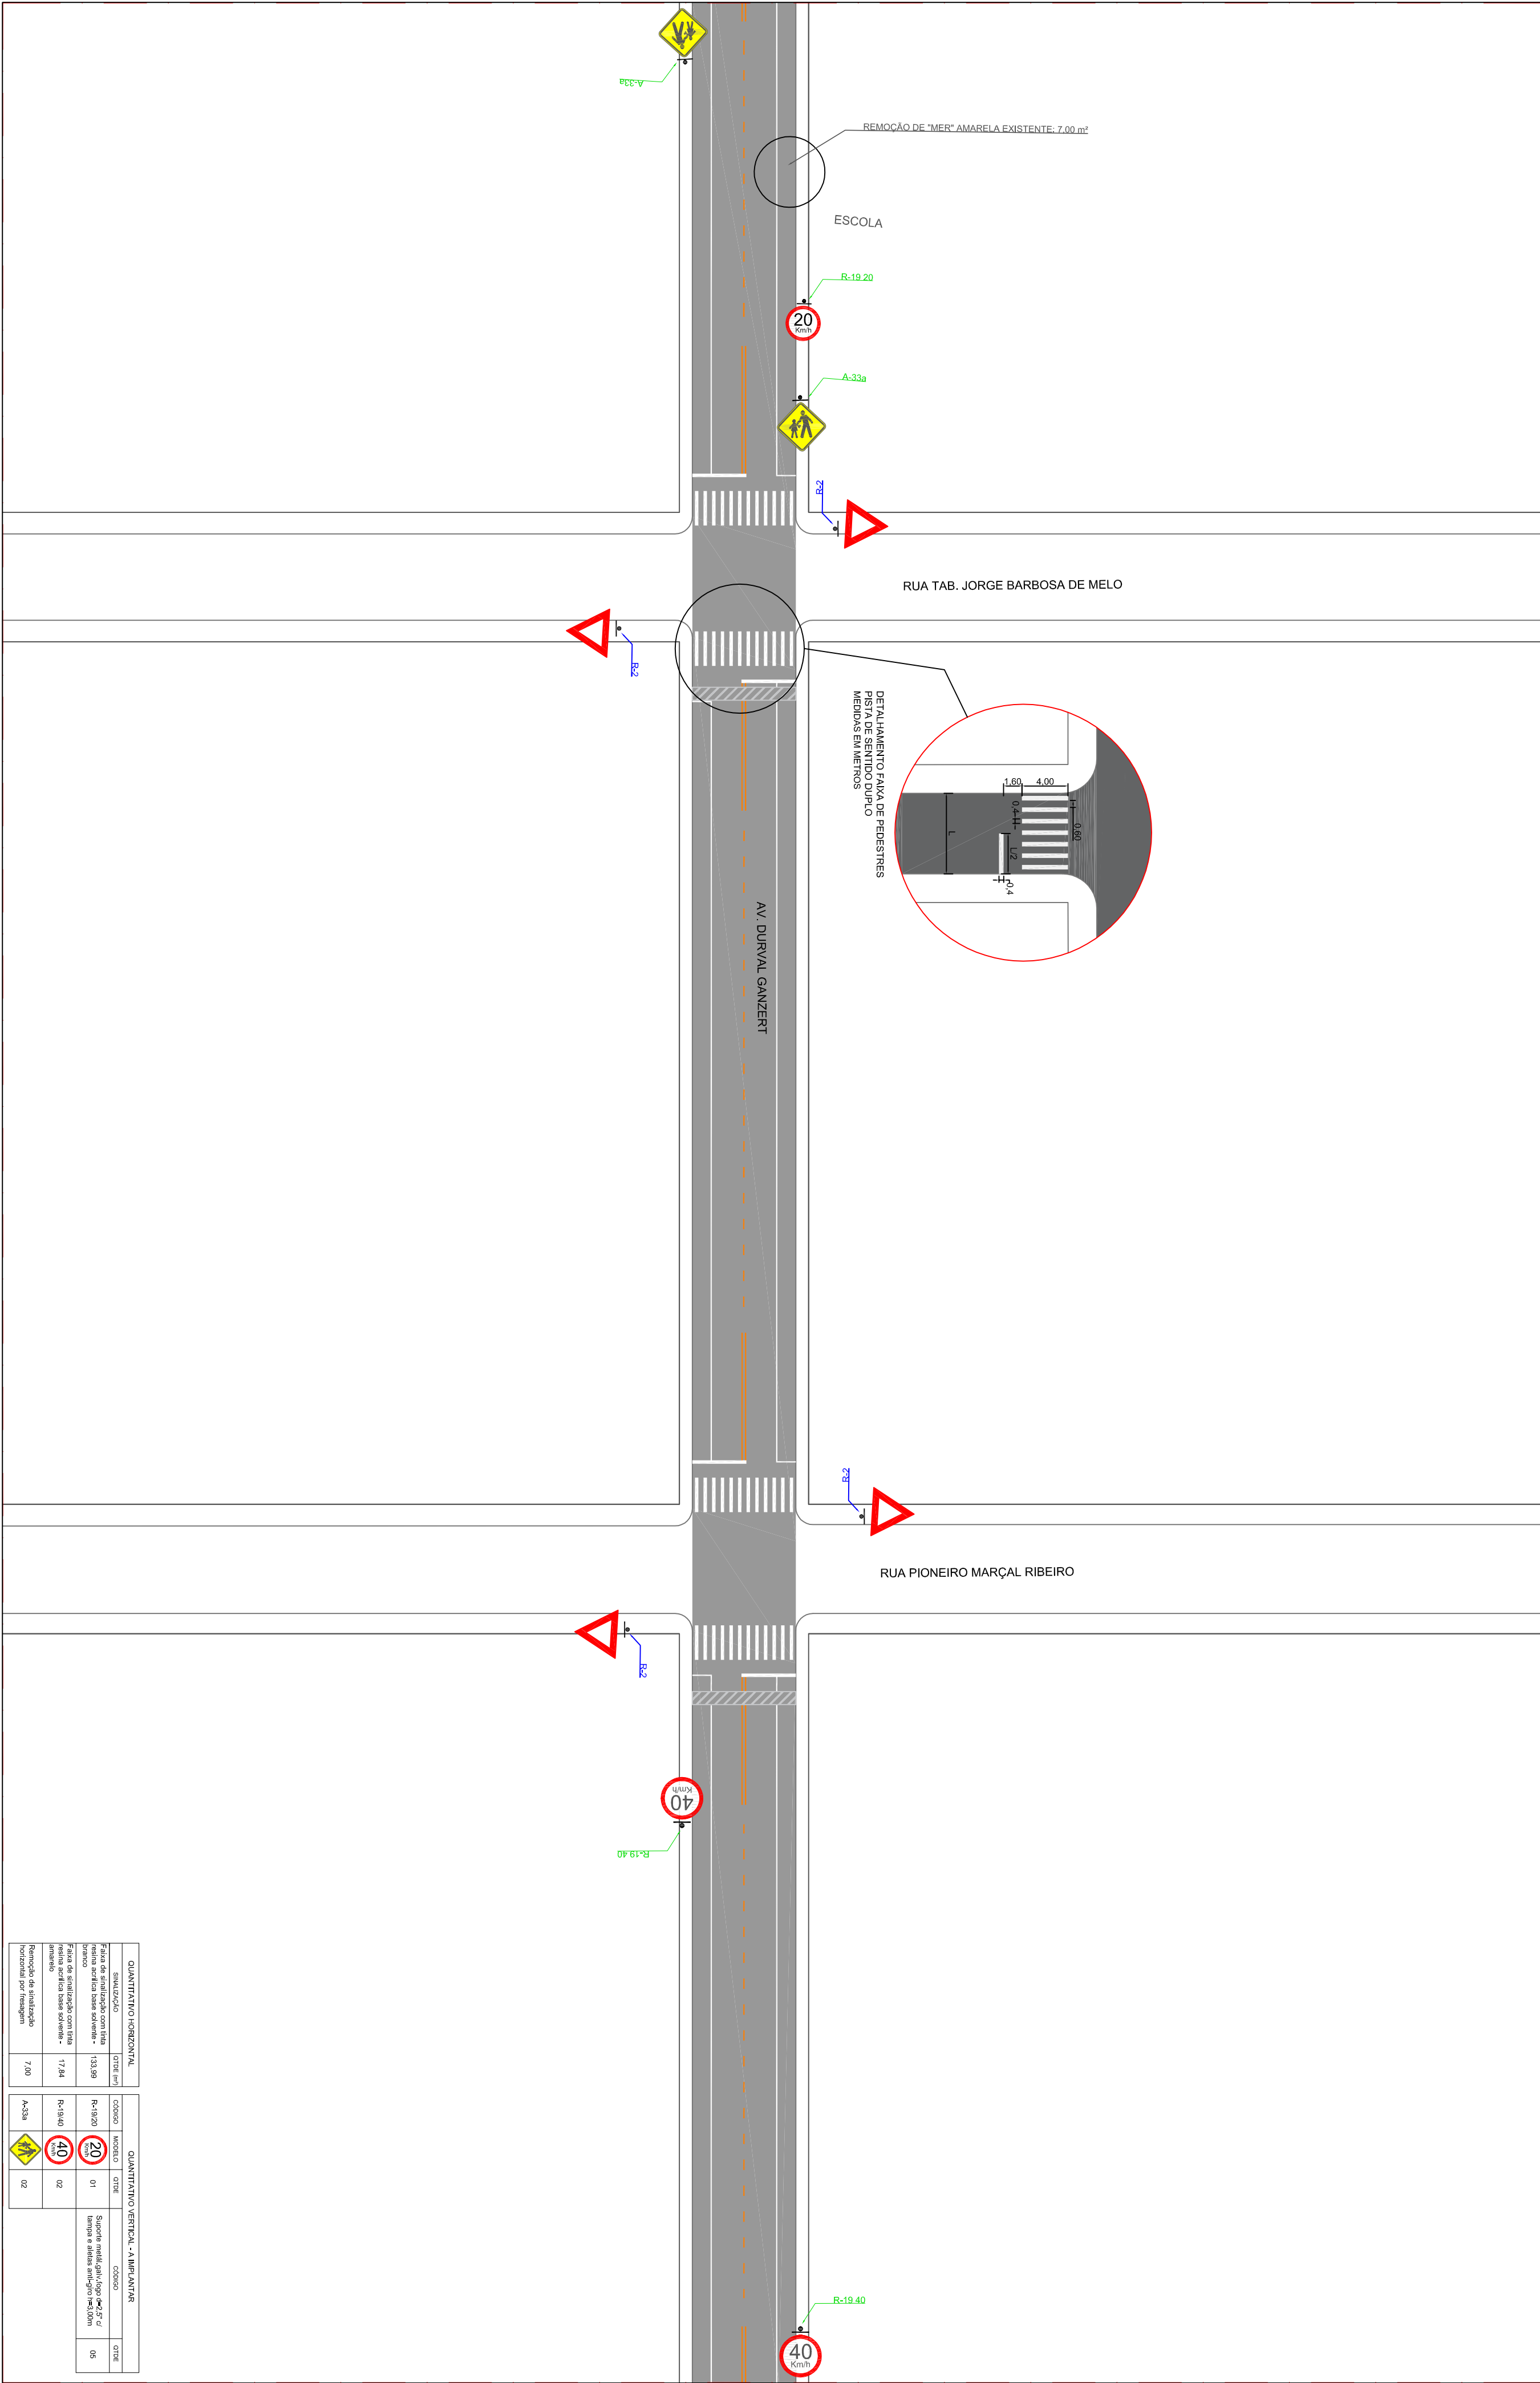

PROJETO DE SINALIZAÇÃO - QUADRO 11

ESCALA 1:300

- NOTAS:
- ONDE HOUVER REMOÇÃO DE TACÓIES, ESTES DEVERÃO SER REMOVIDOS PELA PREFEITURA DO MUNICÍPIO.
 - HAVENDO DIVERGÊNCIA DE PROJETO E SITUAÇÃO EXISTENTE, DEVERÁ SER COMUNICADO AO DETRAN-PR.
 - ONDE HOUVER SUBSTITUIÇÃO DE SINALIZAÇÃO VERTICAL, CONSIDERAR-SE SUBSTITUIÇÃO DE POSTE E SINALIZAÇÃO HORIZONTAL A IMPLANTAR COM TINTA RESINA ACRÍLICA A BASE DE SOLVENTE.
 - NOS TRECHOS EM QUE HOUVER SINALIZAÇÃO HORIZONTAL EXISTENTE, DEVERÁ SER FEITA A MANUTENÇÃO (RECORTAMENTO DA MESMA CASO ESTEJA DE ACORDO COM O PROJETO, CASO SEJA DIVERGENTE, REMOVER E SINALIZAR DE ACORDO COM O PROJETO).
 - NOS TRECHOS SEM SINALIZAÇÃO HORIZONTAL EXISTENTE DEVERÁ SER IMPLANTADA SINALIZAÇÃO HORIZONTAL NOVA DE ACORDO COM O PROJETO.

LEGENDA

LFO-1: LINHA SIMPLES CONTÍNUA (e=10cm)

LFO-2: LINHA SIMPLES SECCIONADA (e=10cm)

LFO-3: LINHA DUPLO CONTÍNUA (e=10cm)

LBO-1: LINHA DE BORDO (e=10cm)

LMS-1: LINHA SIMPLES CONTÍNUA (e=10cm)

LMS-2: LINHA SIMPLES SECCIONADA (e=10cm)

CADÊNCIA = 1:3

FTF: FAIXA DE TRAVESSIA DE PEDESTRES

LRE: LINHA DE RETENÇÃO

LOMBADA REGULAR

LOMBADA IRREGULAR

MER: MARCA DELIMITADORA DE ESTACIONAMENTO REGULAMENTADO

CADÊNCIA = 1:3

TEXTO EM AZUL: PLACAS EXISTENTES (MANTER)

TEXTO EM VERDE: PLACAS A IMPLANTAR

TEXTO EM VERMELHO: PLACAS A REMOVER

TEXTO EM MAGENTA: PLACAS A SUBSTITUIR

DEVERÁ SER RESPEITADO O REBAIXAMENTO DAS BOCAS DURANTE A IMPLANTACÃO DAS LINHAS DE BORDO E ESTACIONAMENTO

1				
2		3	4	
5	6	7	8	
10	11	12	13	9

ELABORAÇÃO

SINATTRANS

CONSULTORIA E PLANEJAMENTO

AL HUSSEIN SAKAI

GERENTE RESPONSÁVEL

DETRAN-PR

DEPARTAMENTO DE TRÂNSITO DO PARANÁ

PROJETO: PLANO DE SINALIZAÇÃO VIÁRIA URBANA

MUNICÍPIO: NOVA FÁTIMA

PROJETO DE SINALIZAÇÃO

Sinalização

INDICAÇÃO


PREVENÇÃO

01/2019

NOVA FÁTIMA

12/14

QUANTITATIVO HORIZONTAL				QUANTITATIVO VERTICAL - A IMPLANTAR			
SINALIZAÇÃO	QTD (m²)	CÓDIGO	MODELO	QTD	CÓDIGO	QTD	
Faixa de sinalização com tinta							
Resina acrílica base solvente -	133,99	R-19.20		01	Sinalização vertical -	05	
Resina acrílica base solvente -	17,84	R-19.40		02	Sinalização horizontal -		
Resina acrílica base solvente -							
Remoção da sinalização horizontal por resagem	7,00	A-33a		02			

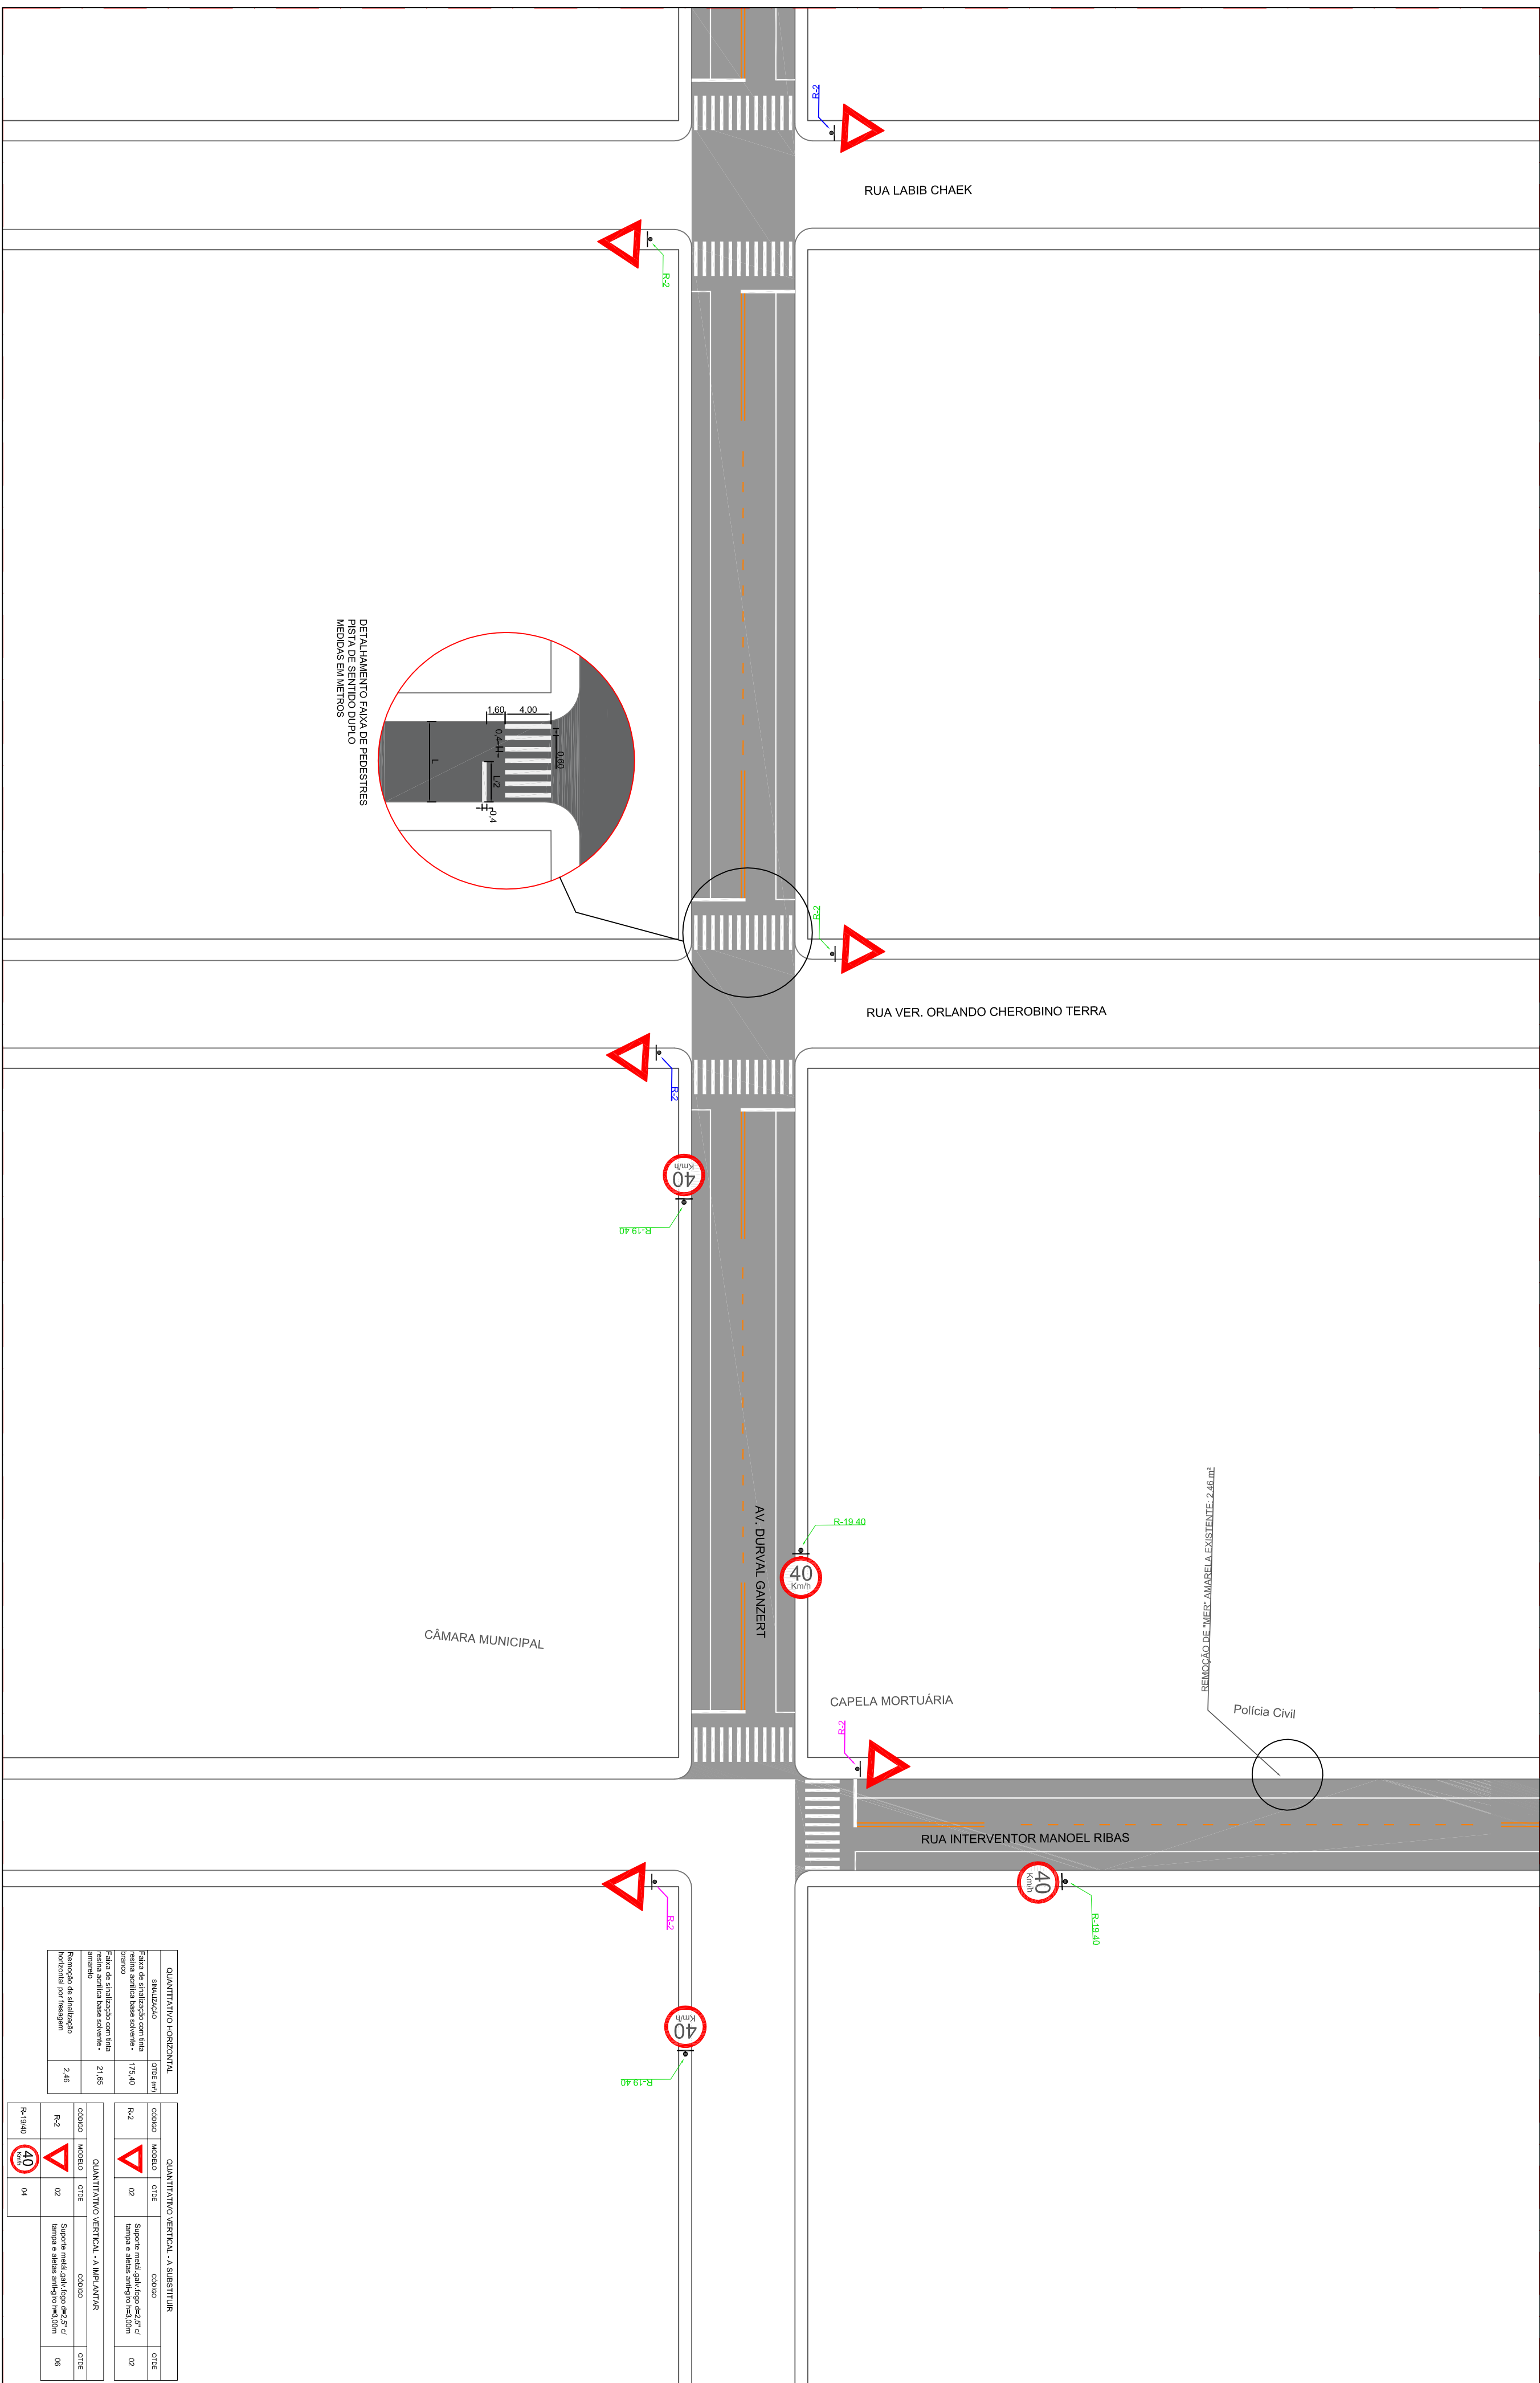


QUANTITATIVO VERTICAL - A IMPLANTAR			
CODIGO	MODELO	QTDTE	OTITE
R-2		02	06
R-19/40		04	

